


GRØNNE ENG Ørestad


EcoVillage / FB Gruppen

Salgsmappe


situationsplan 1:500

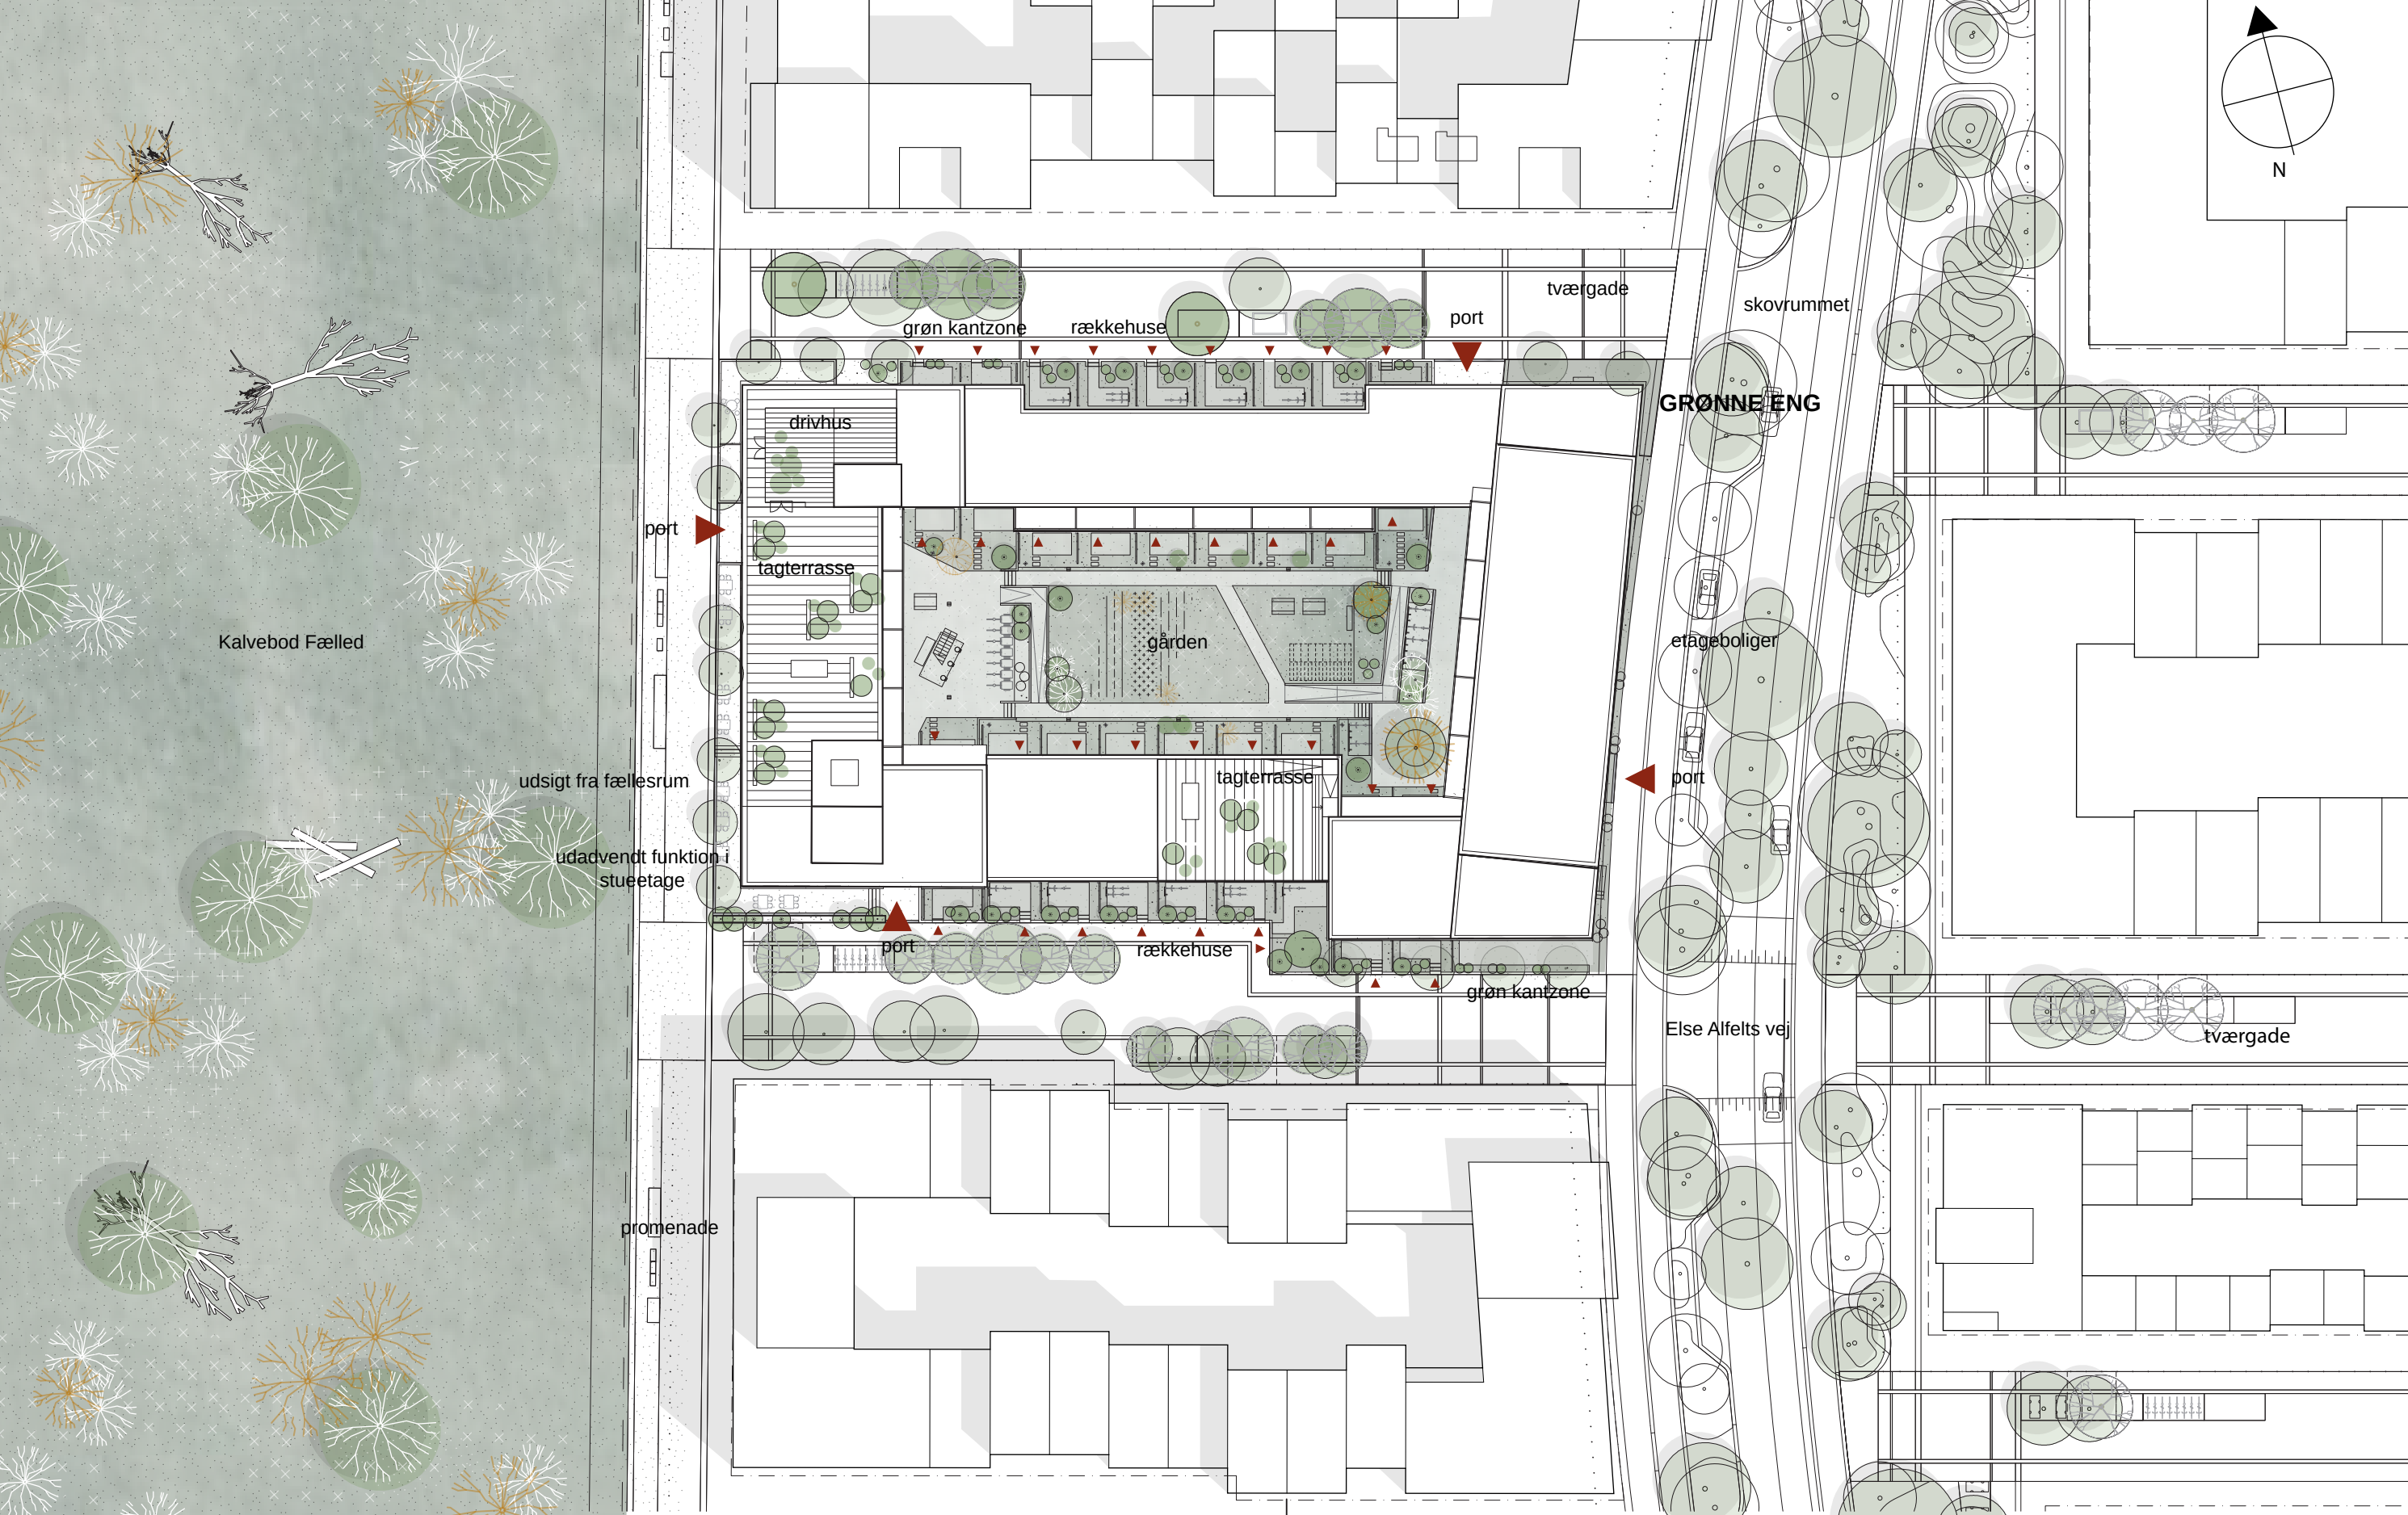

oversigtsdiagram / funktioner

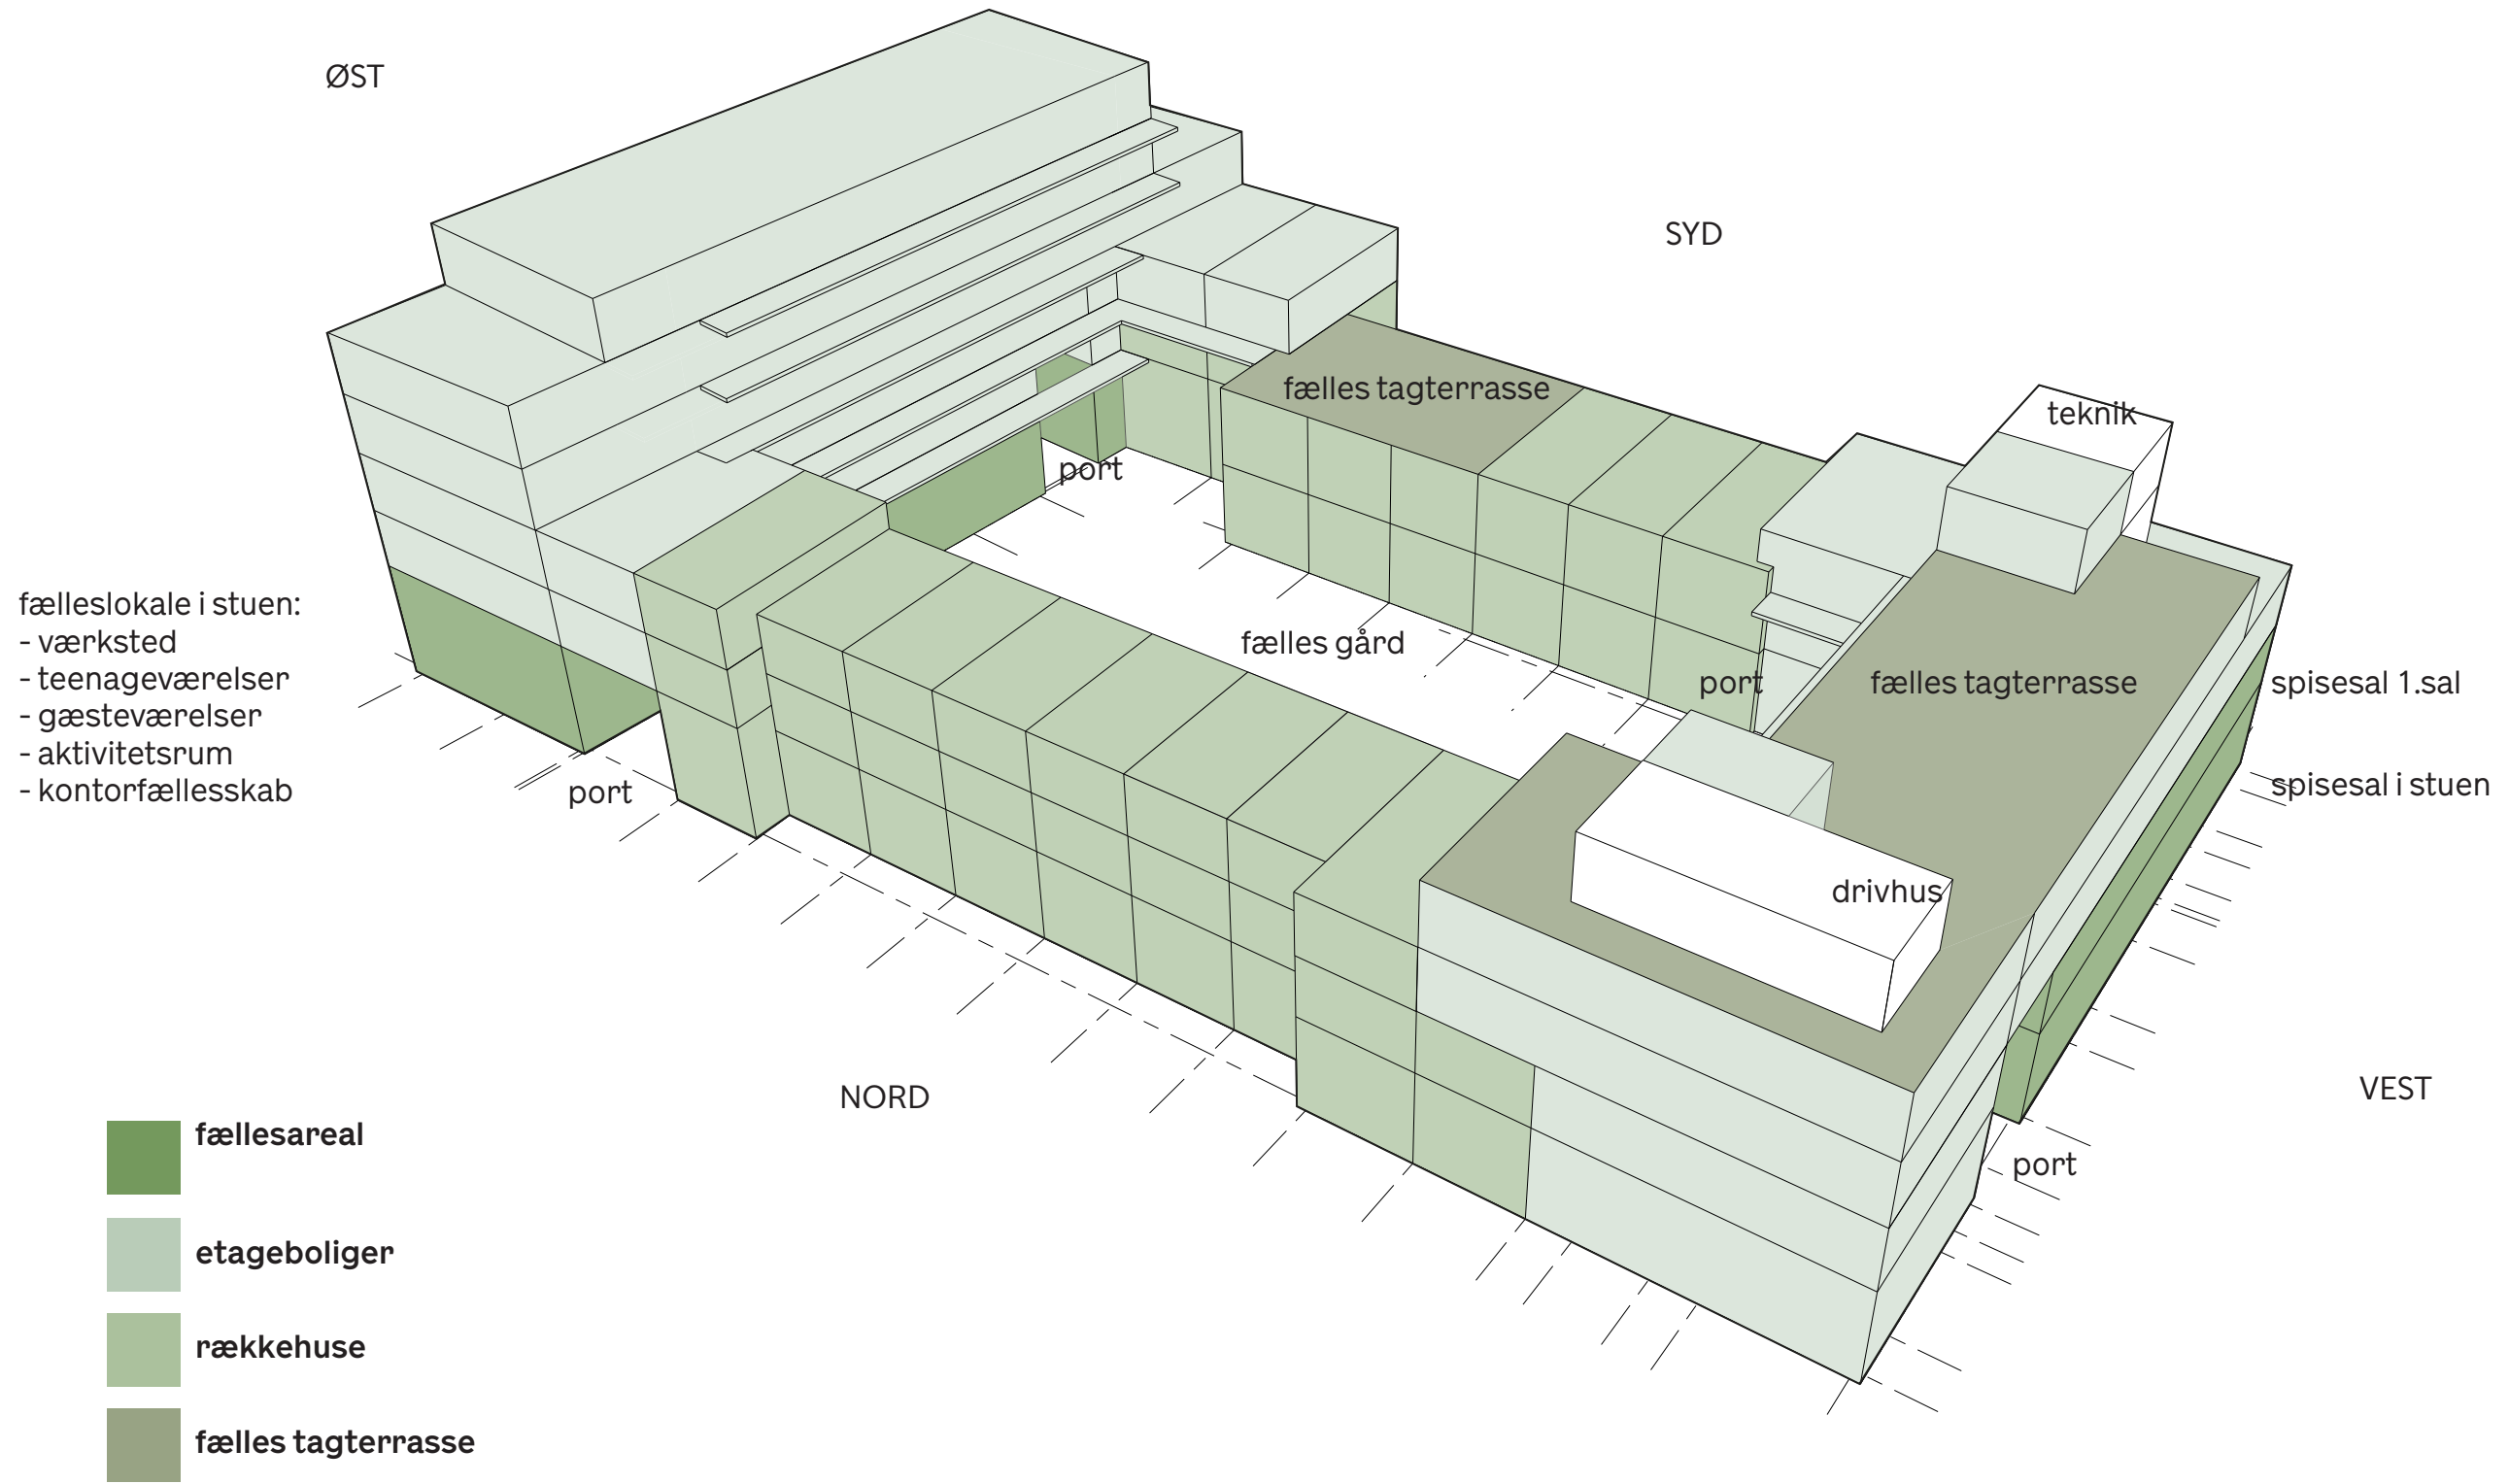

landskab indretningsforslag / koter

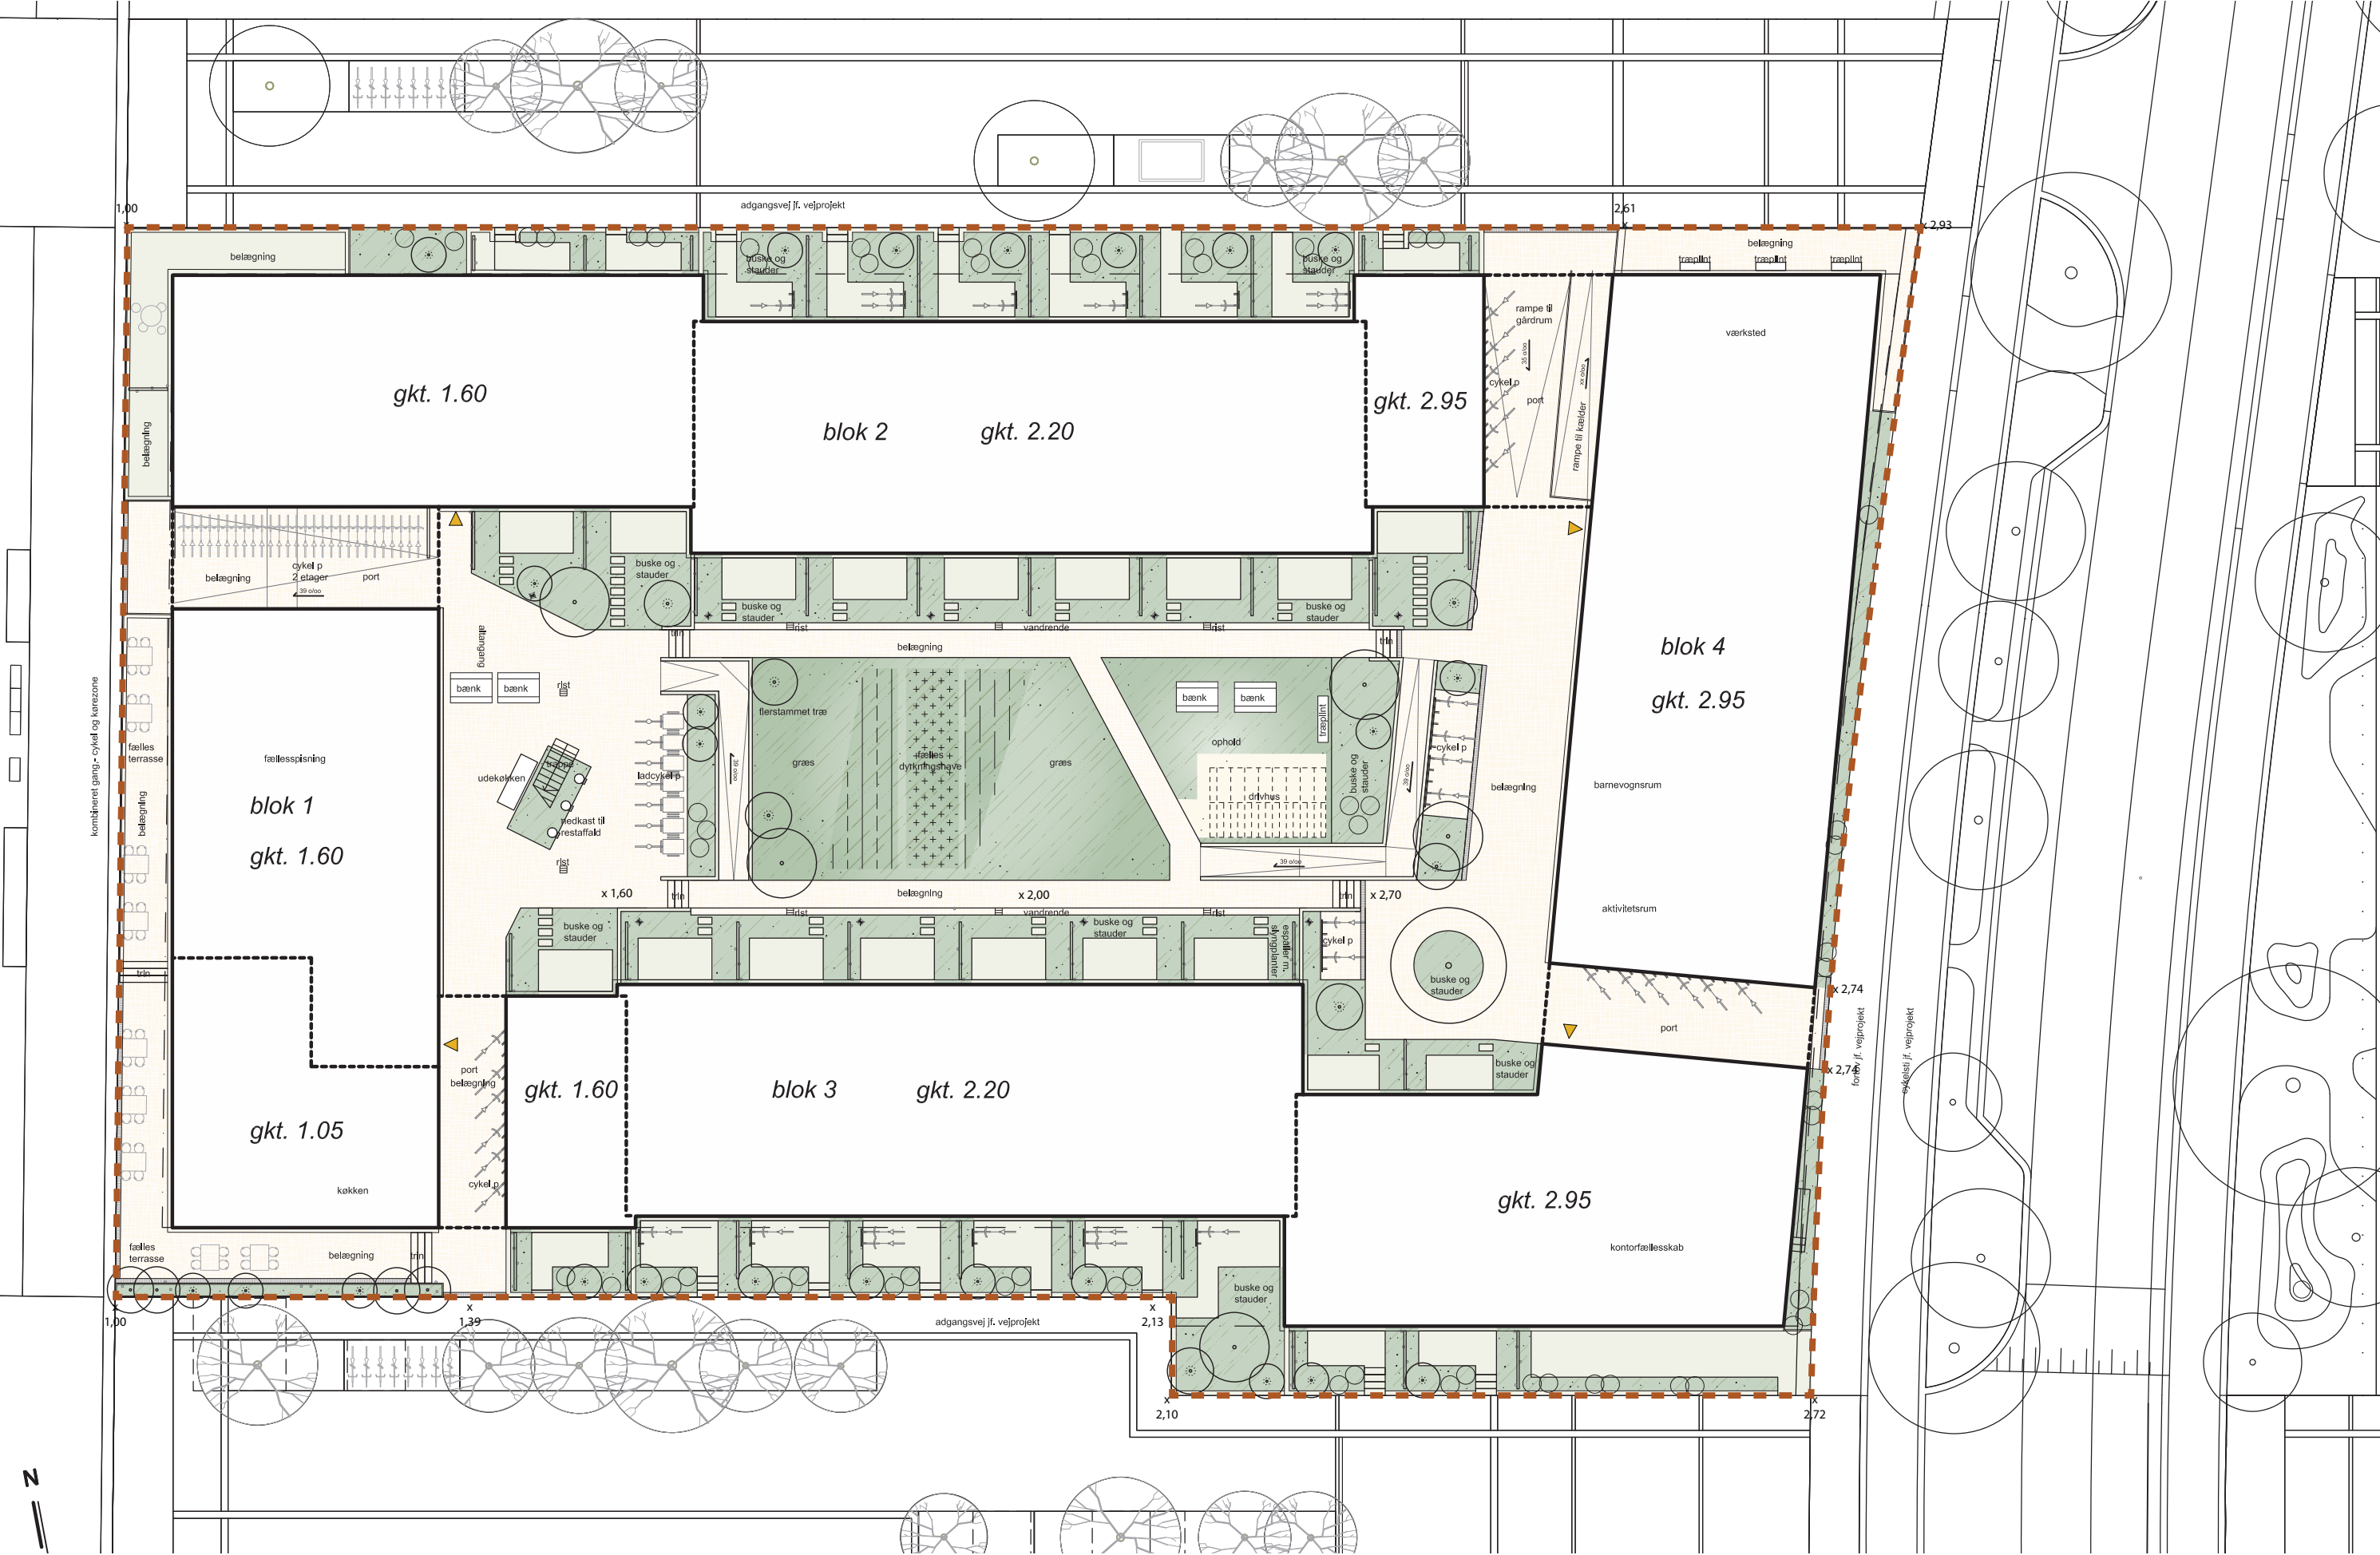

Indretningsforslag til gårdrum

visualisering / gårdrum



Visualiseringen er vejledende

visualisering / spisesal



Visualiseringen er vejledende

visualisering / tagterrasse



Visualiseringen er vejledende

materialer / facadeudsnit



Facade etagebyggeri - tilbagerykkede felter, lodret/vandret markering



Facader:
Samme teglsten med lys eller rød fuger



Facade rækkehuse - lodret markering

facader / variation



Facade 1

- vandrette bånd
- felter (frem og tilbageryk)
- stående sten i horisontale bånd
- lys-grå fuge



Facade 2

- rosa fuge
- stående sten i horisontale bånd
- tilbageryk i elementsamling
- markering af port



Facade 3

- tilbageryk i lorette bånd som markerer de enkelte boliger
- skift i fuge farve
- markering af indgangsdør
- orangerie / vinterhave (tilkøb)

facader / variation



Facade 4


- tilbageryk med rosa fuge
- felter i grå-hvid fuge
- stående sten i horisontal bånd



Facade stuen

- betonfacade evt. med relief
- espalier
- begrønning
- niveauspring


plan / stueetage 1:200

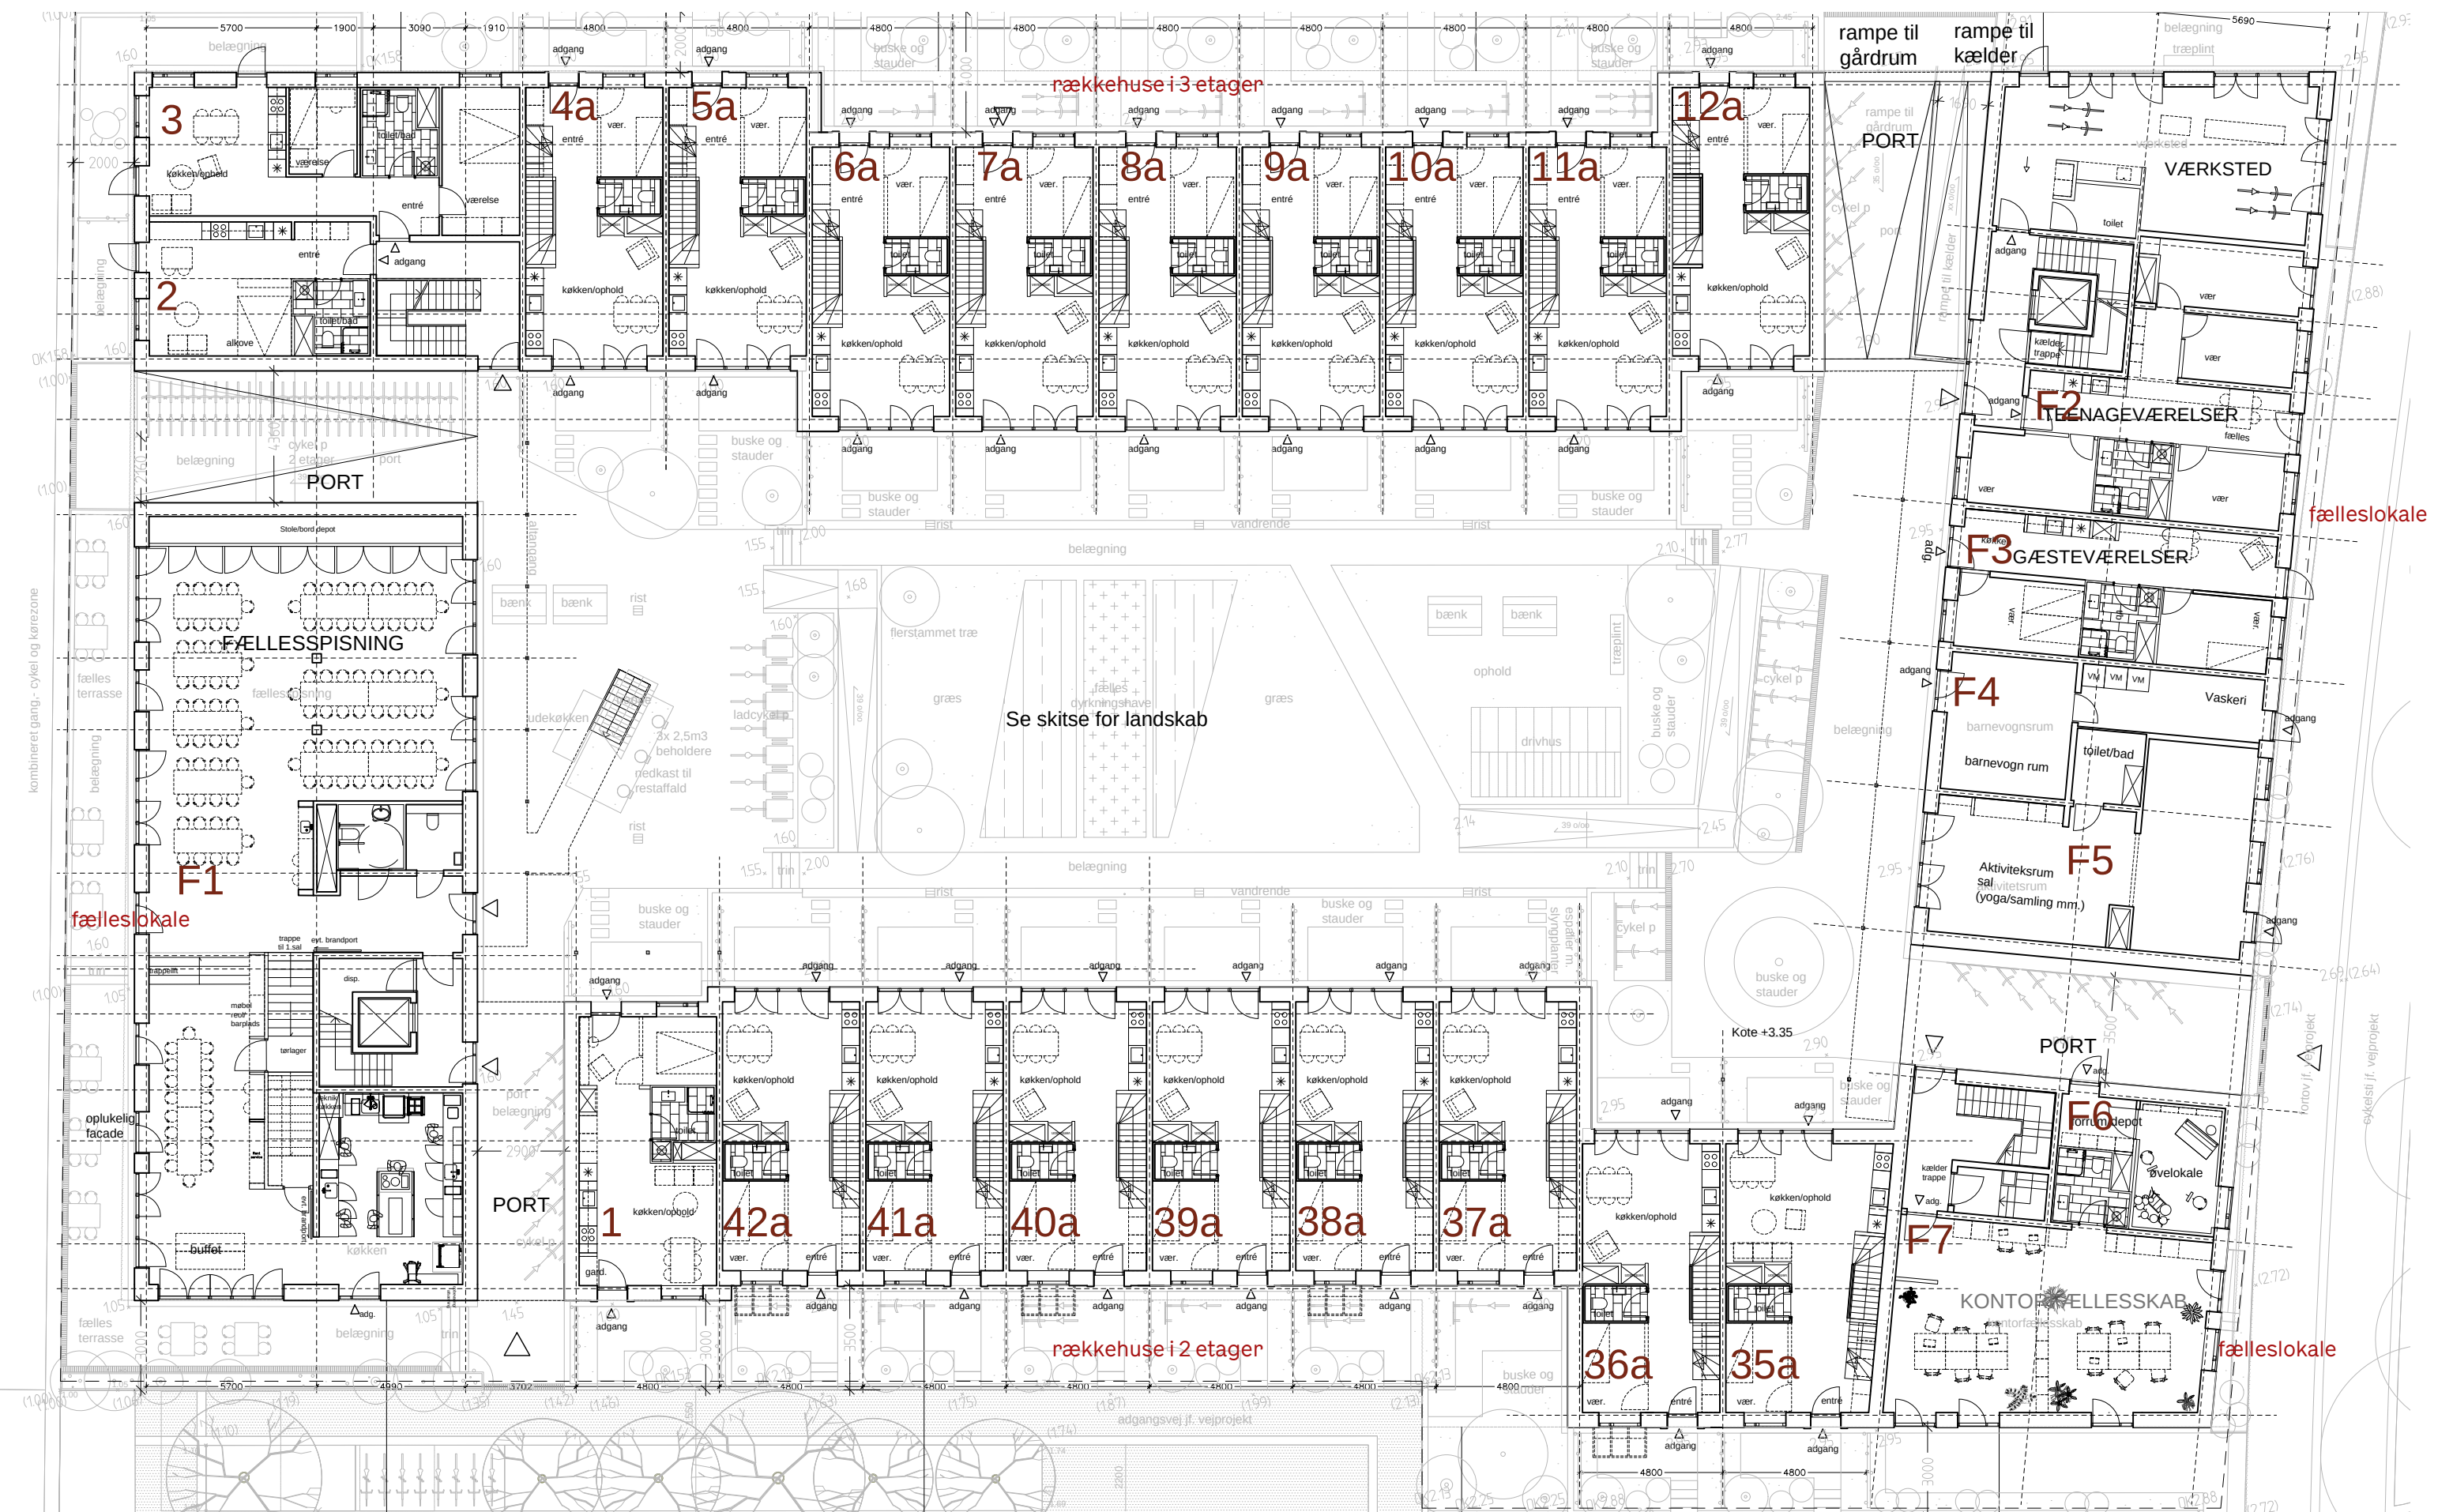

Vedr. boligerne se salsplaner

Vandkunsten 11. januar 2021


plan / 1.sal

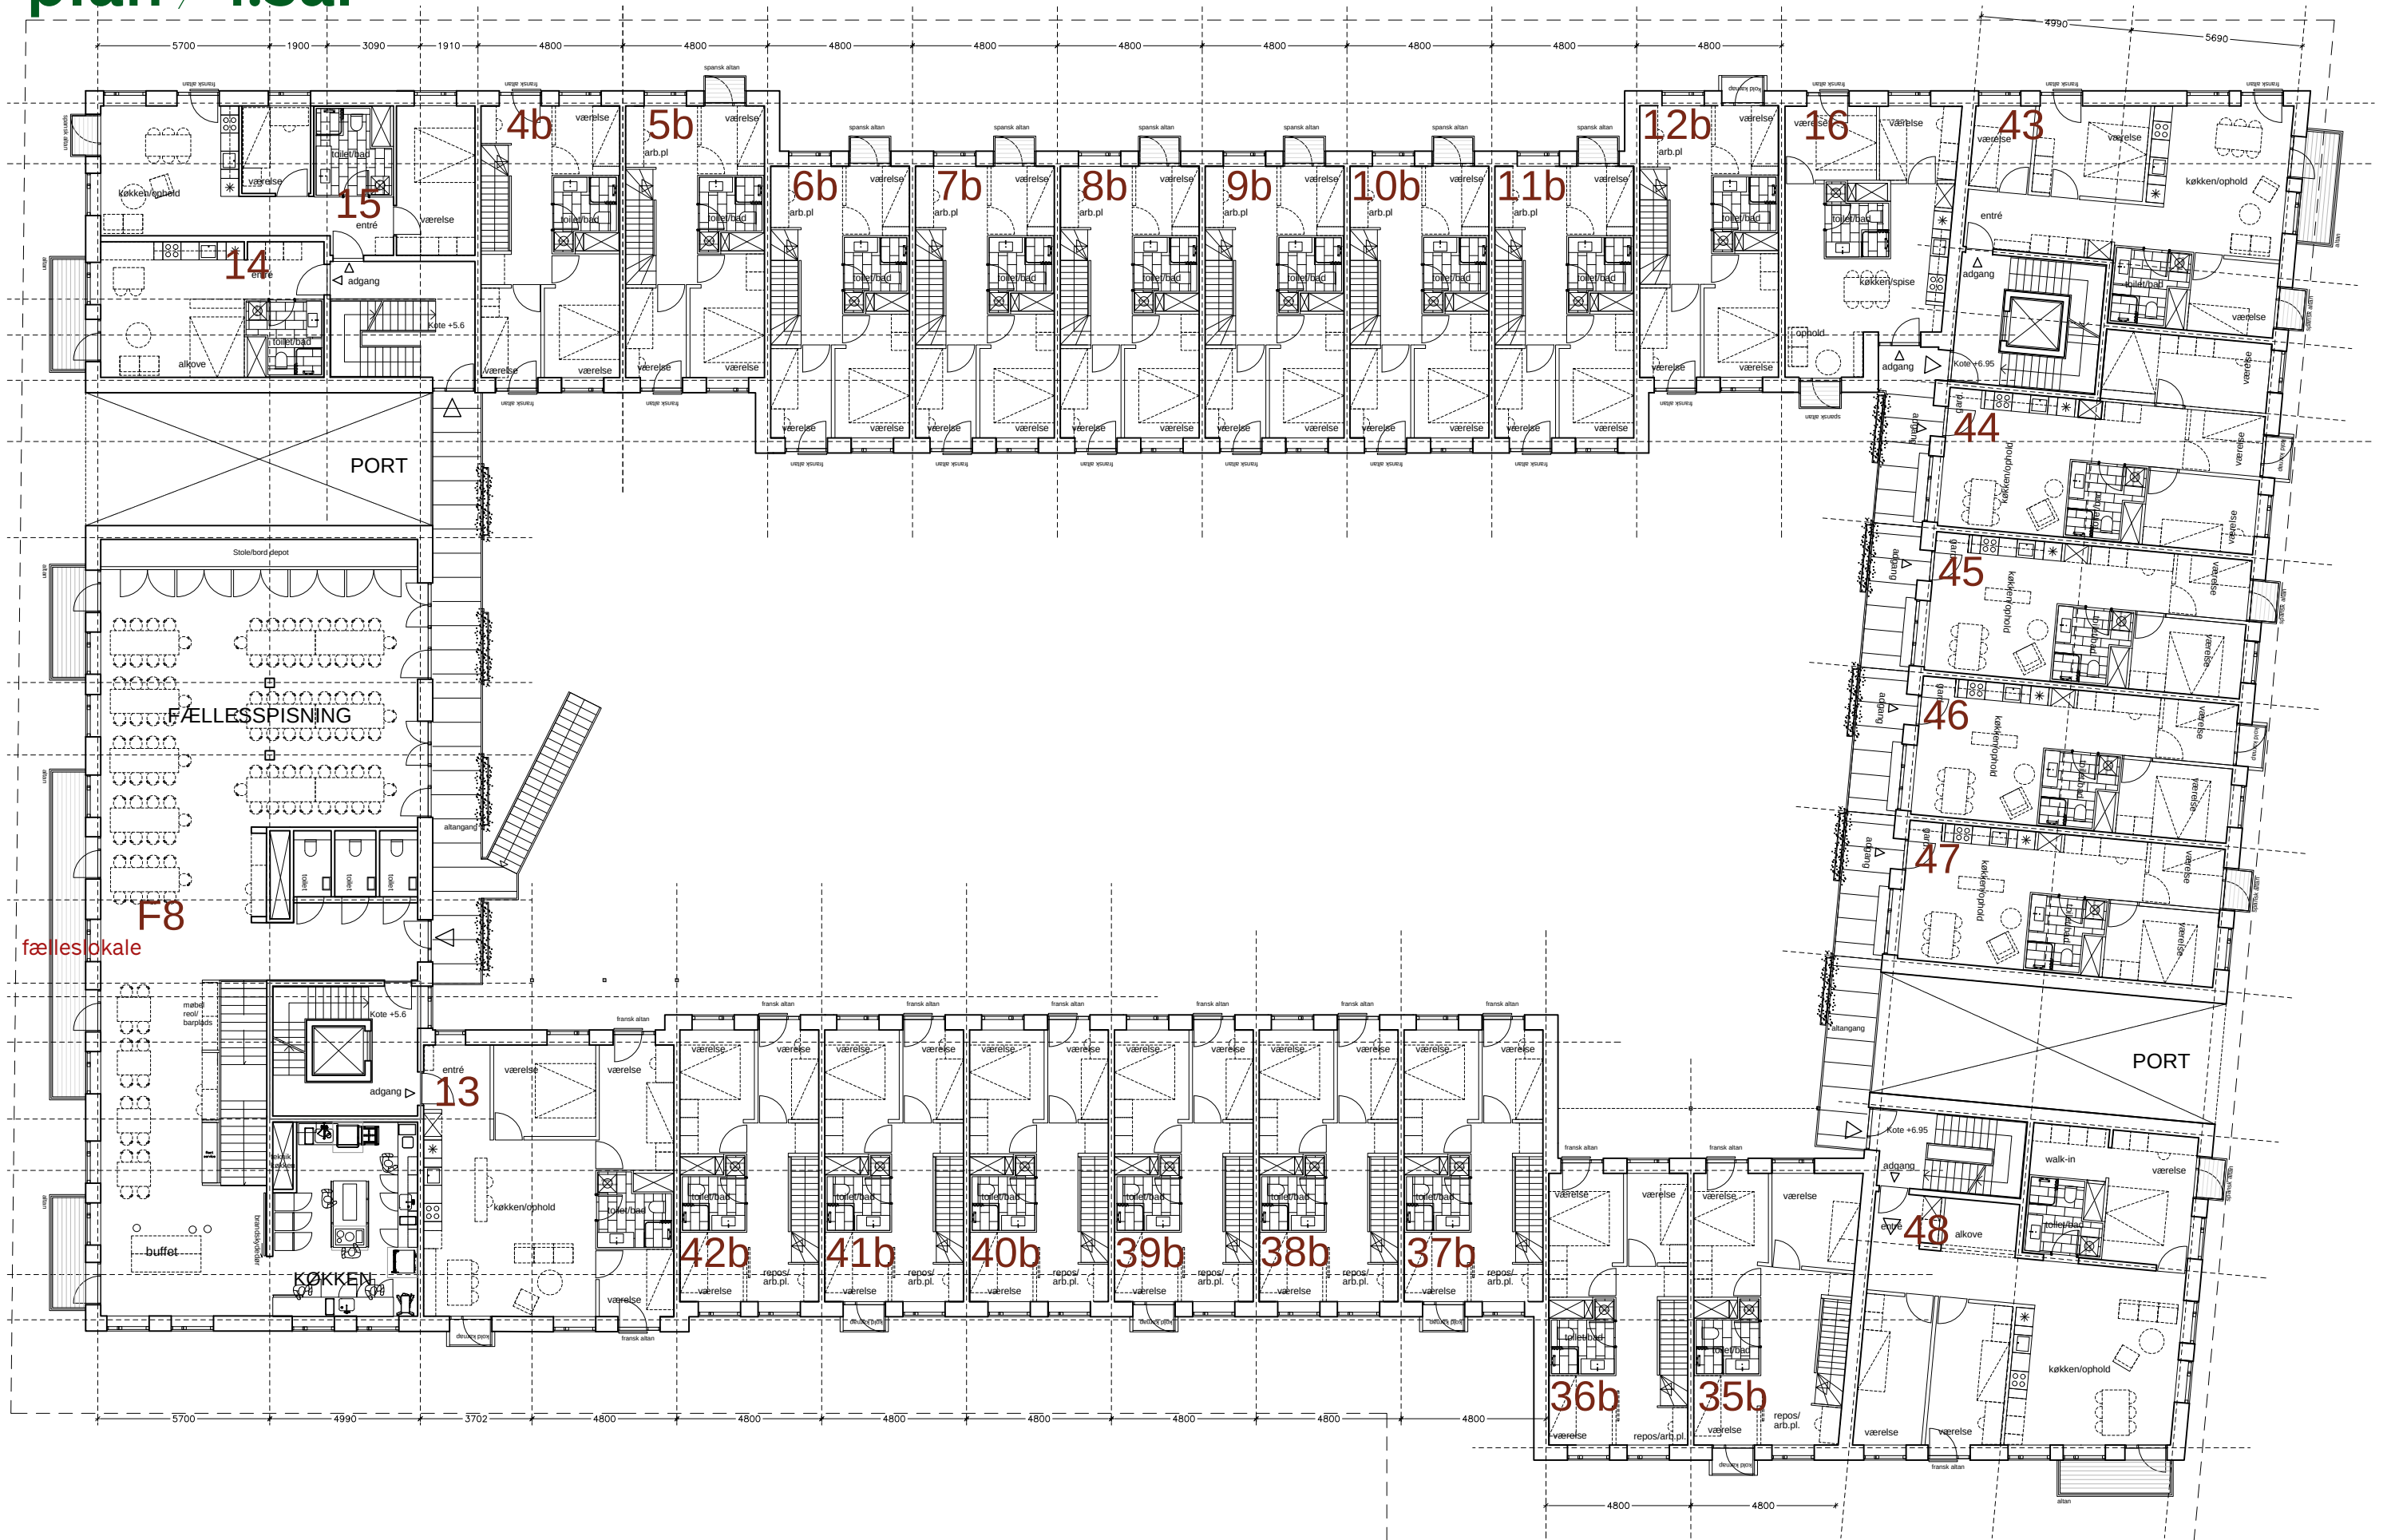


plan / 2.sal




plan / 3.sal

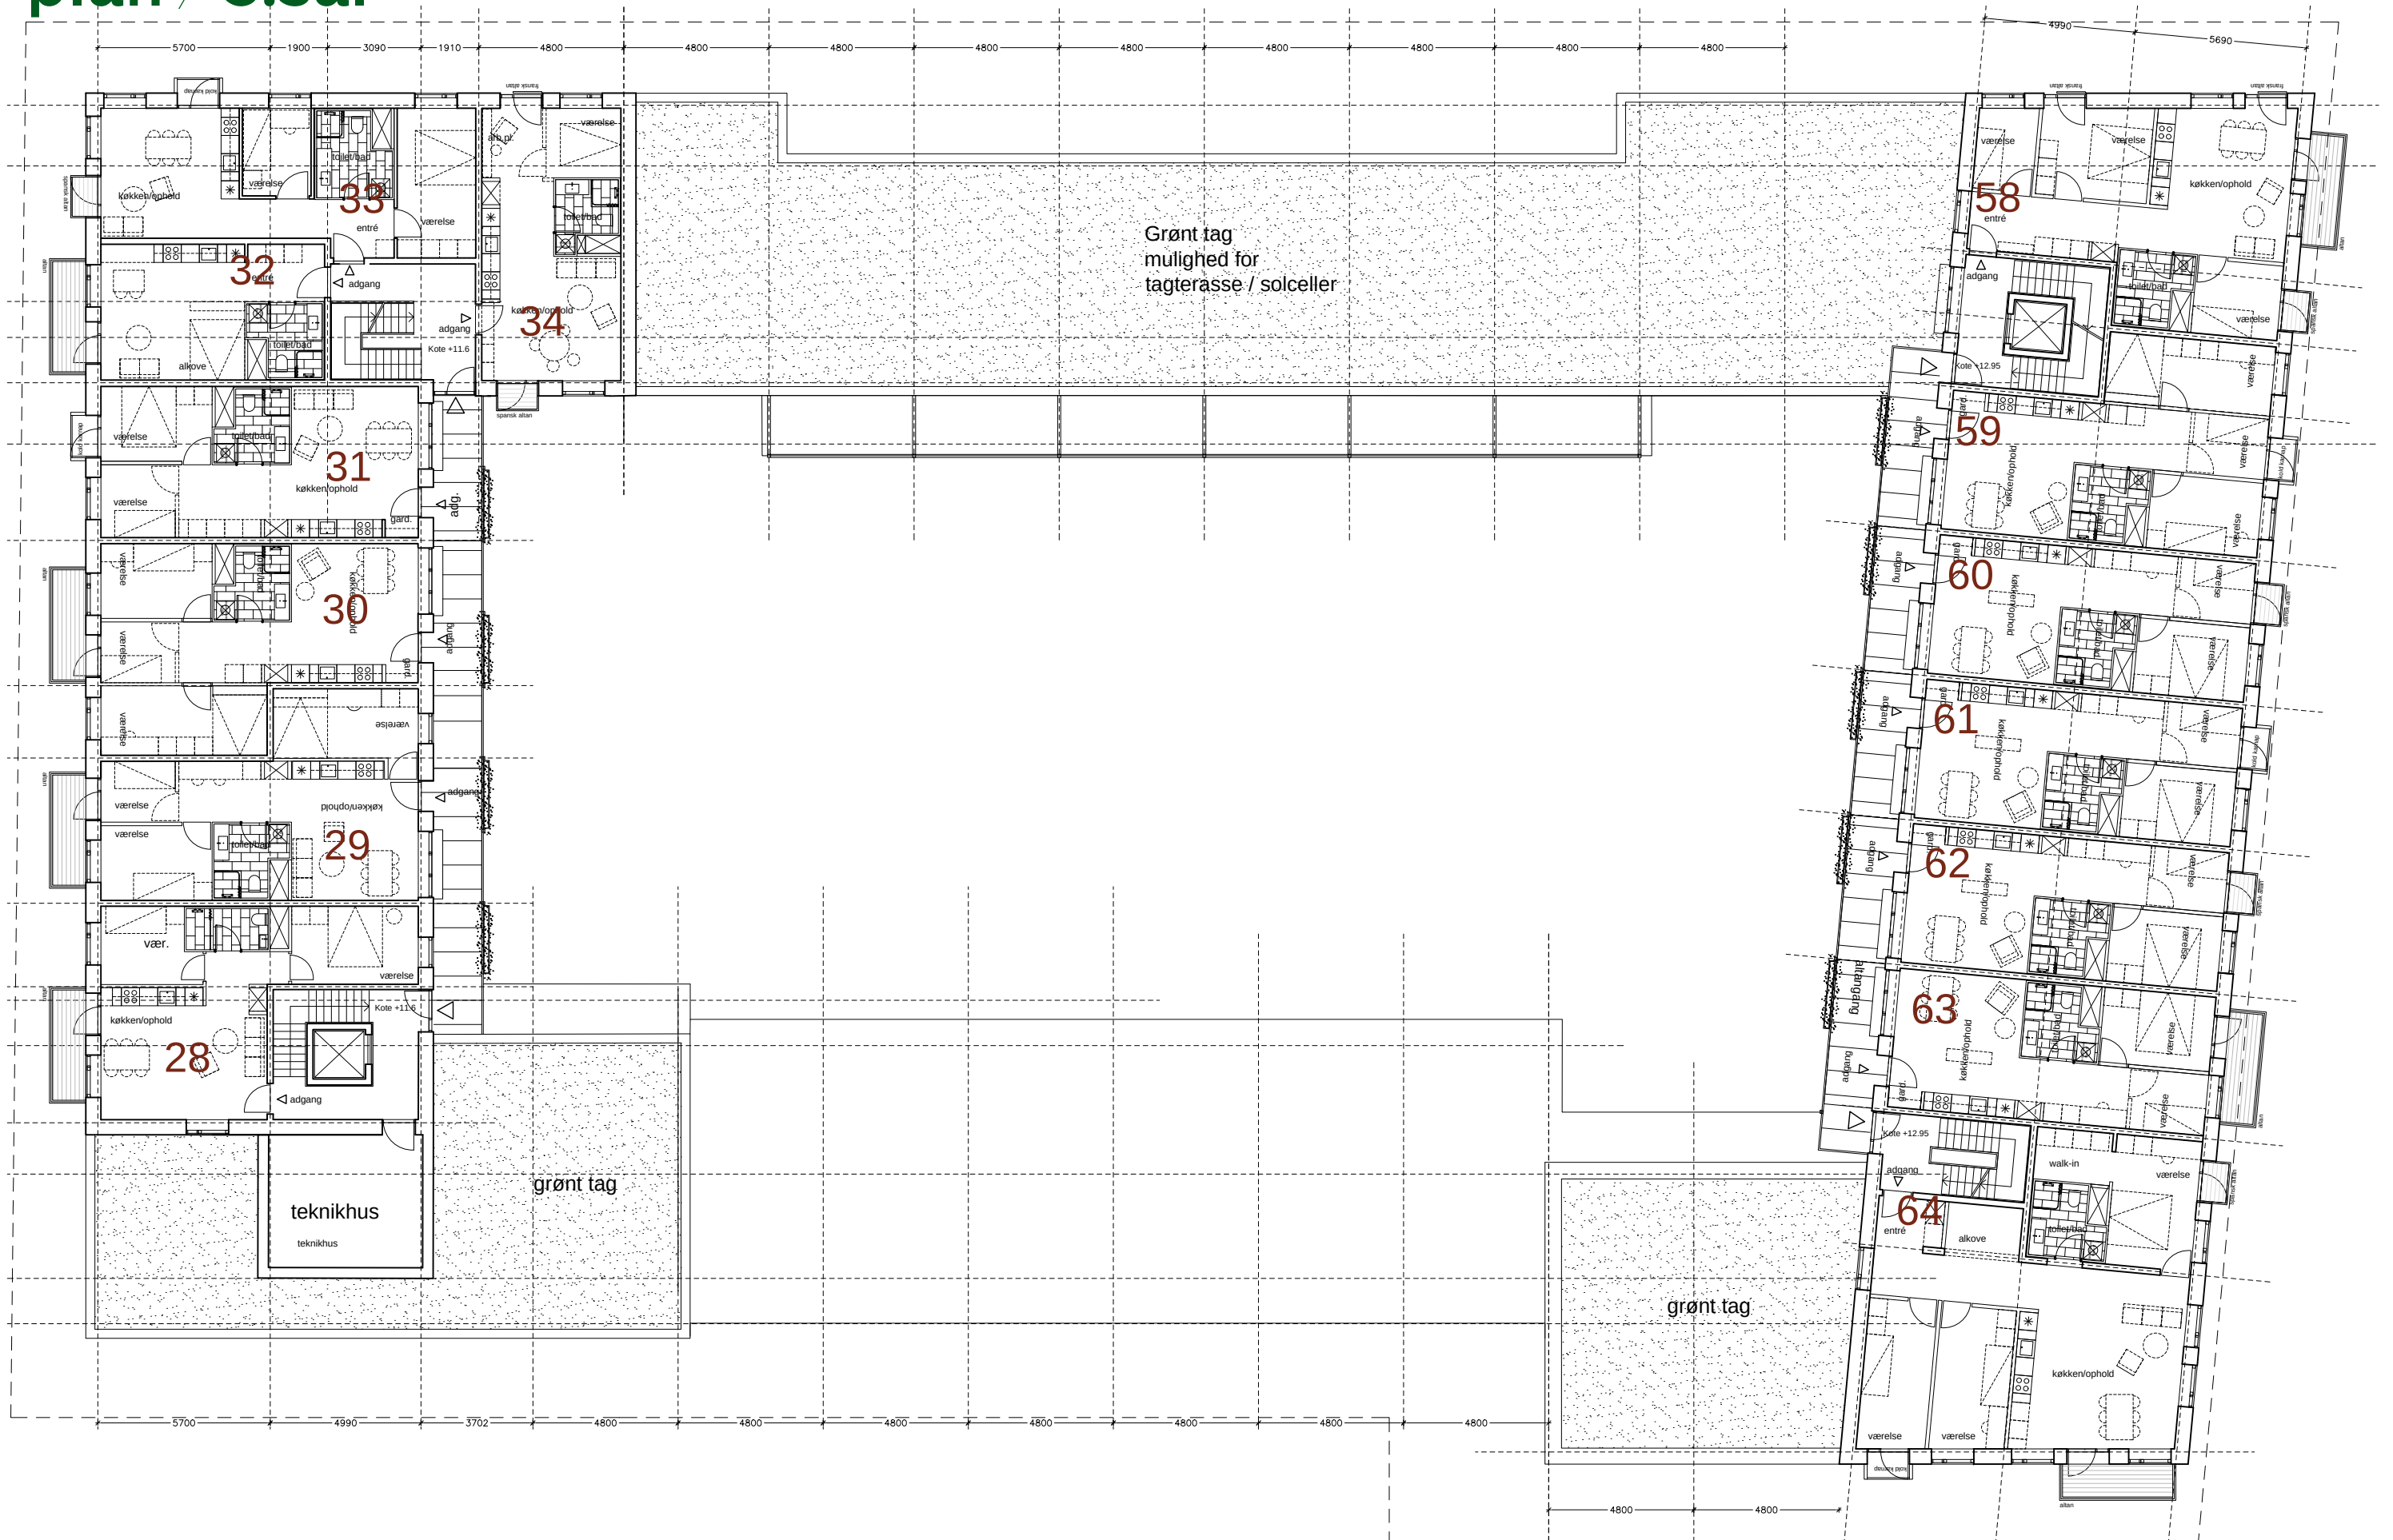


plan / 4.sal

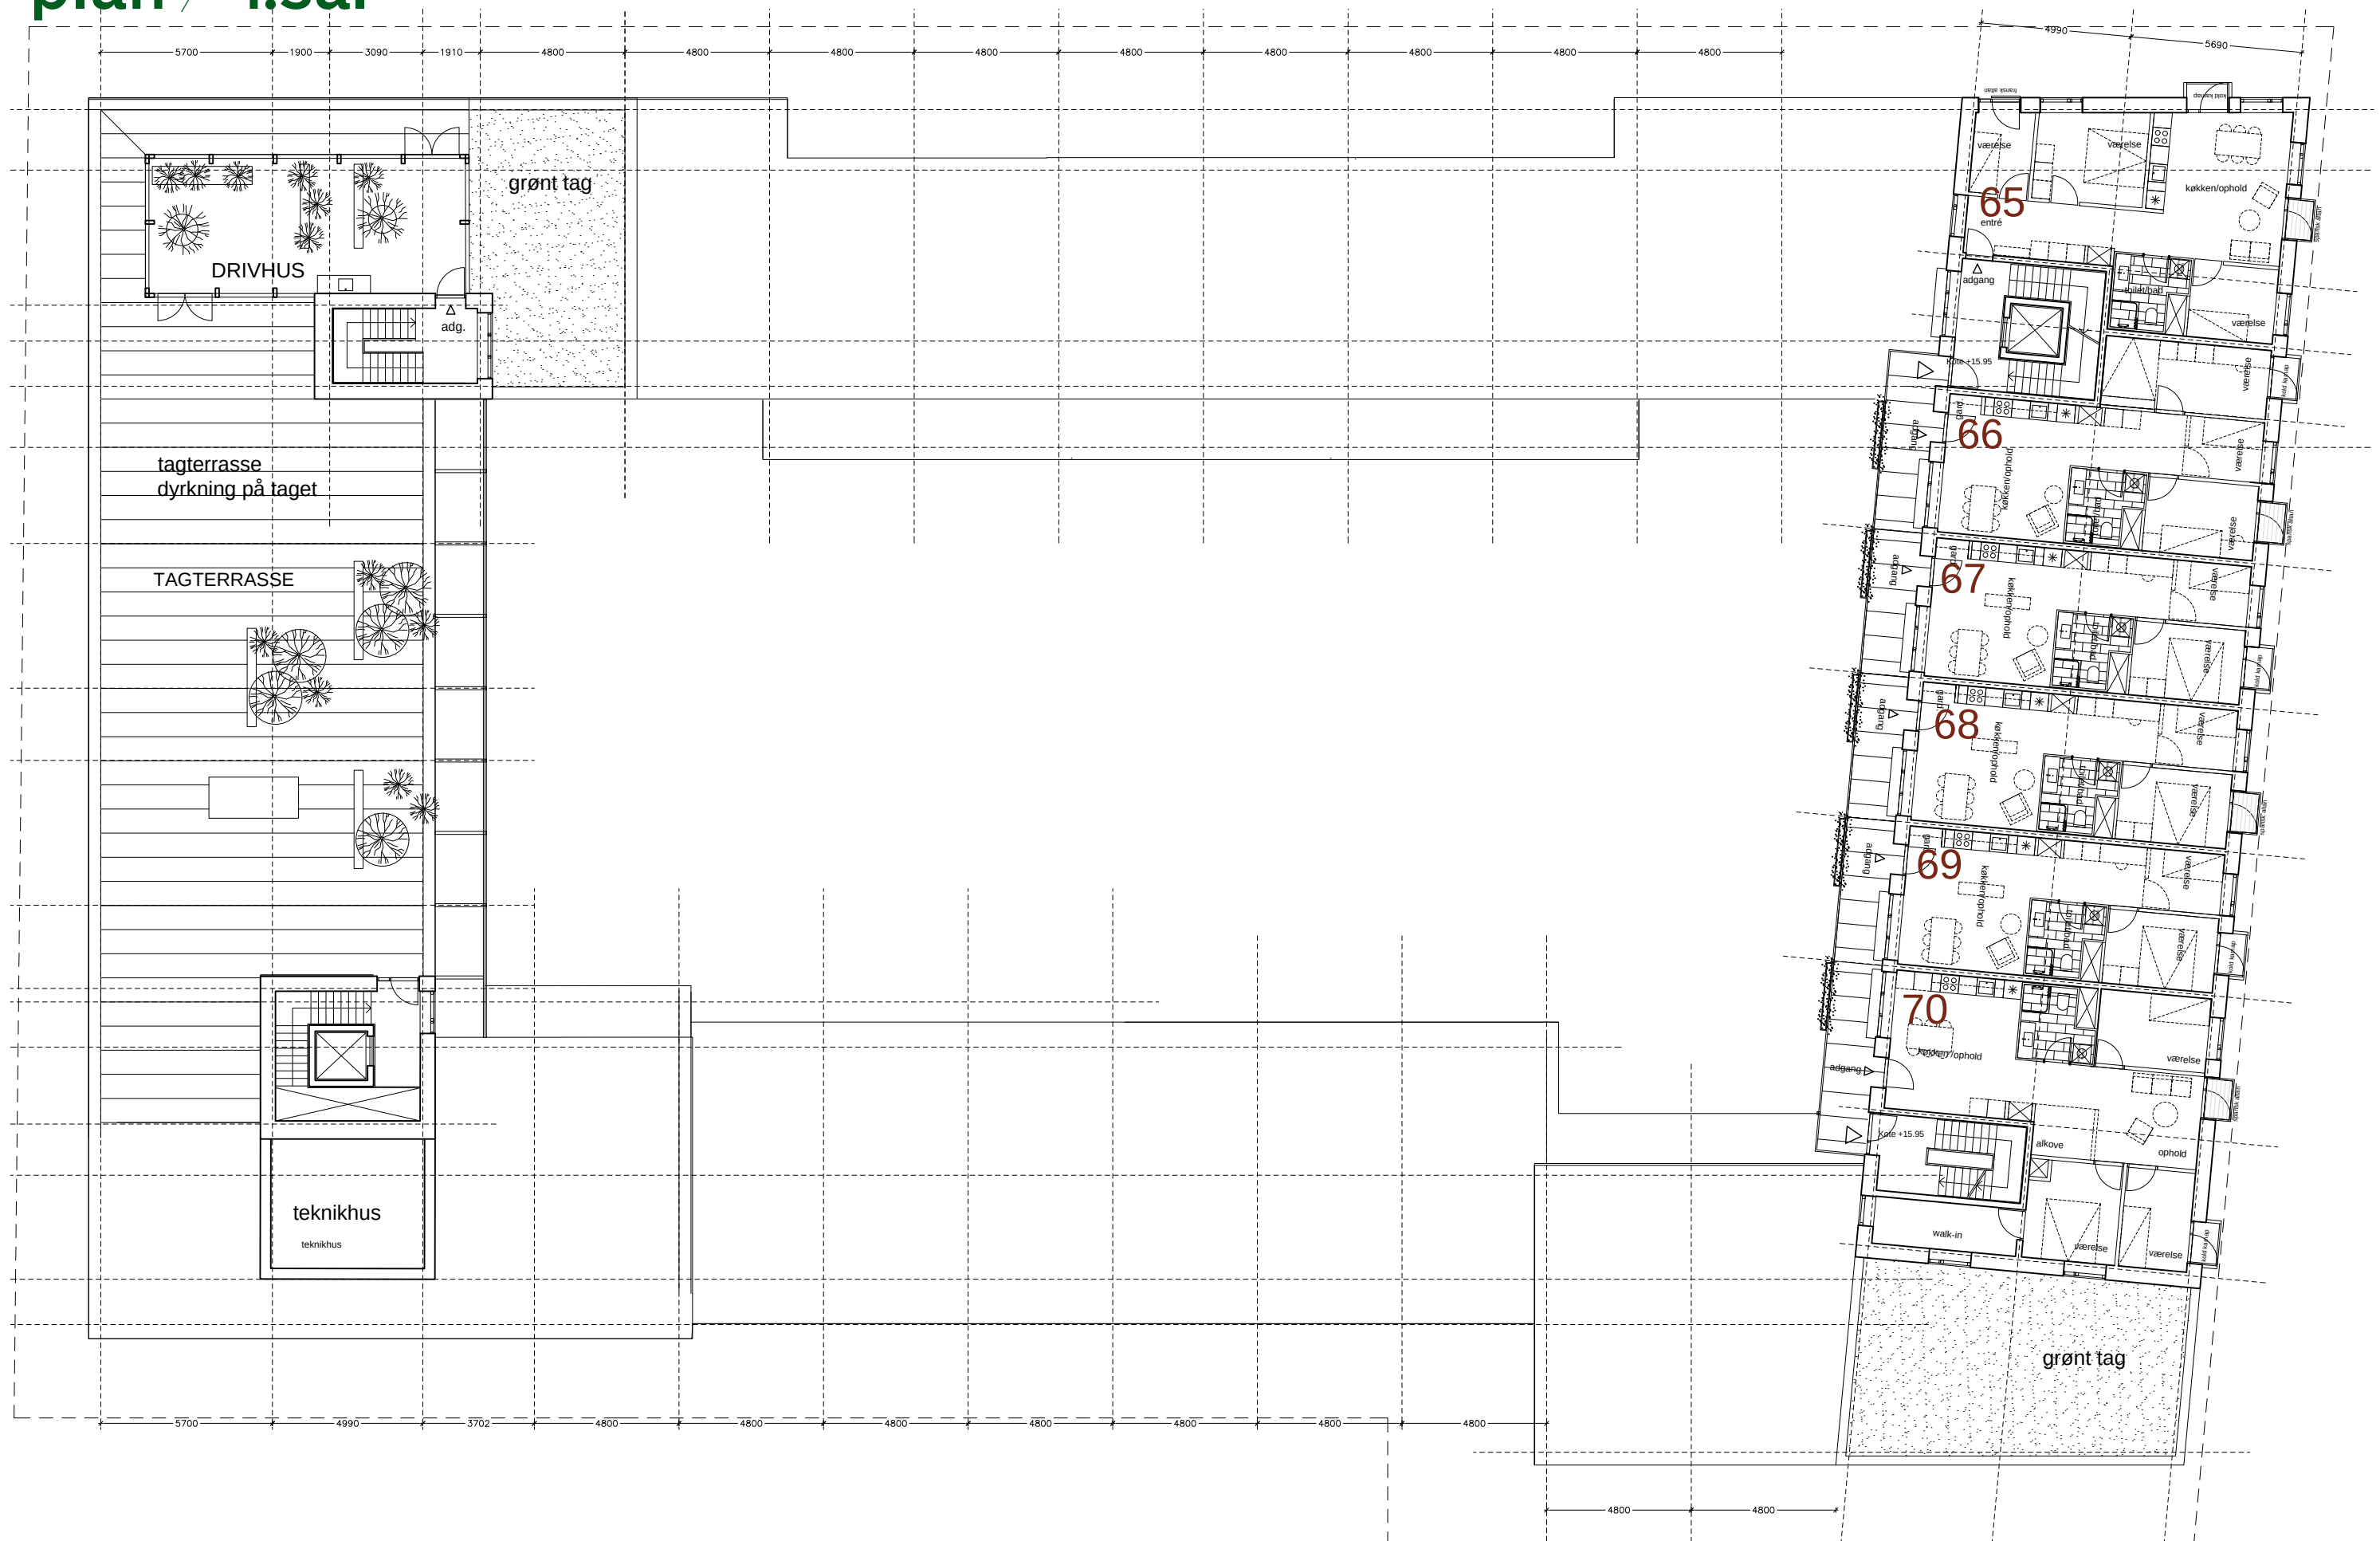

plan / 5.sal

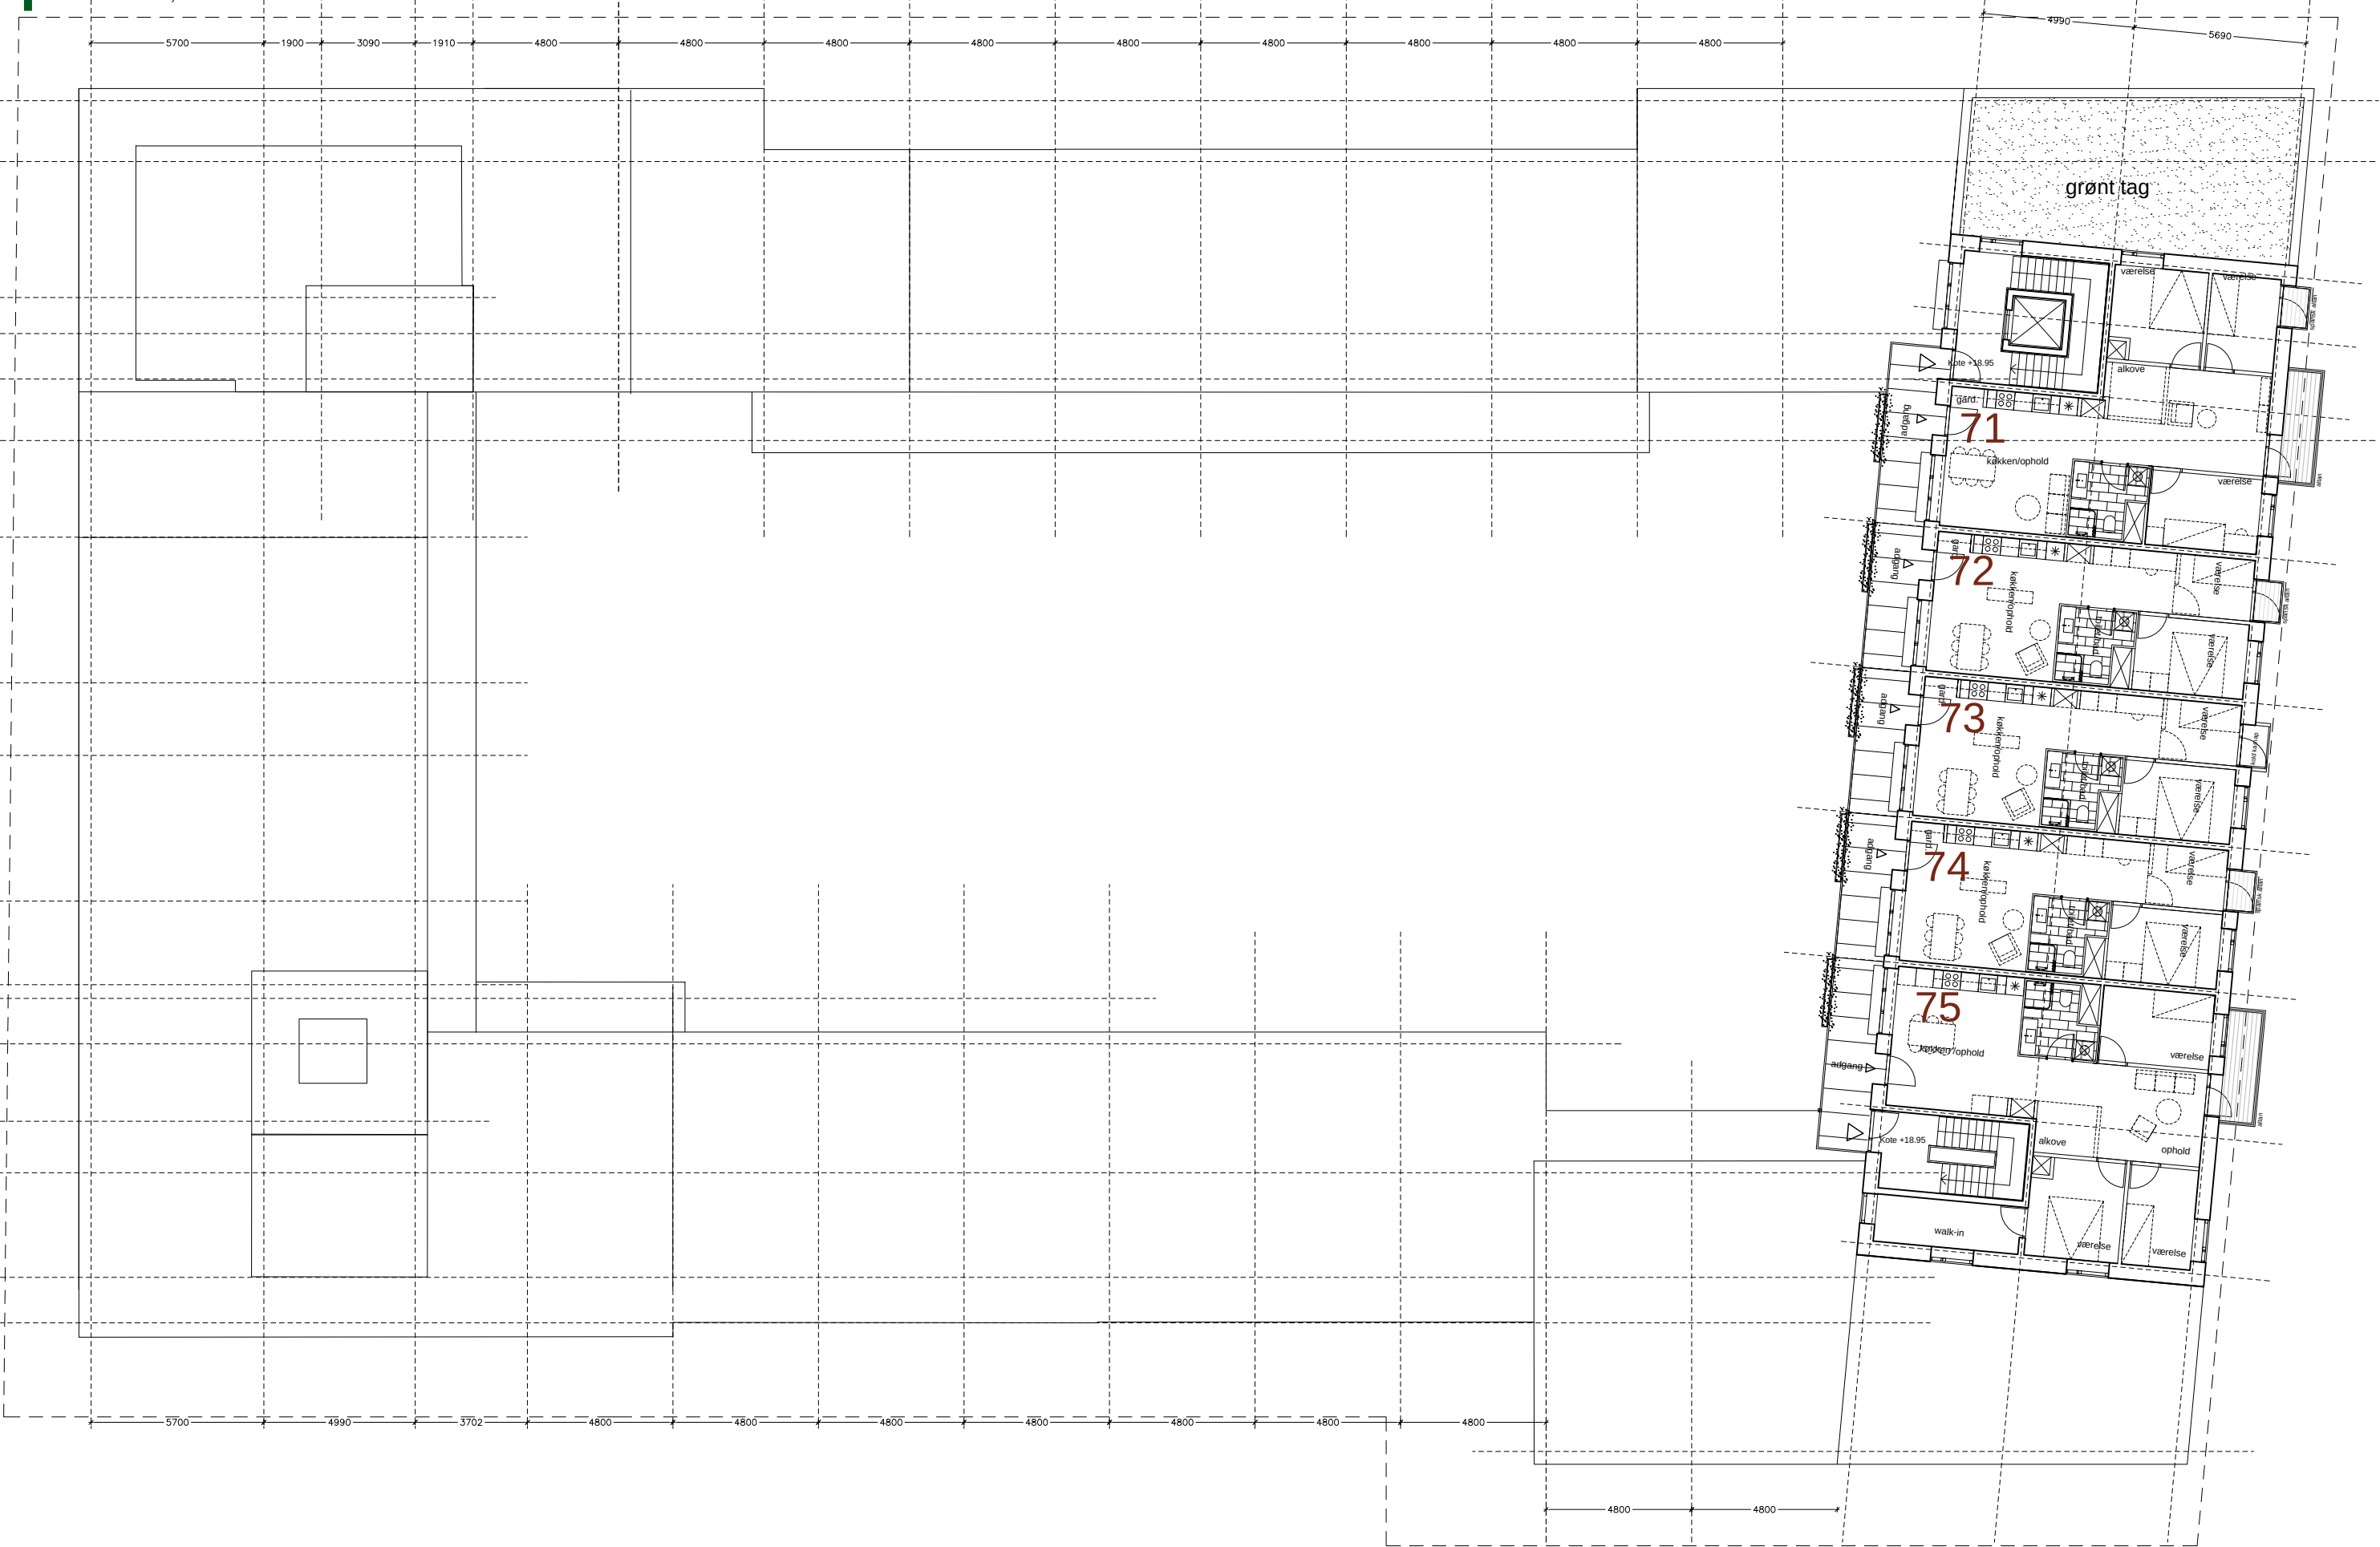

plan / tag

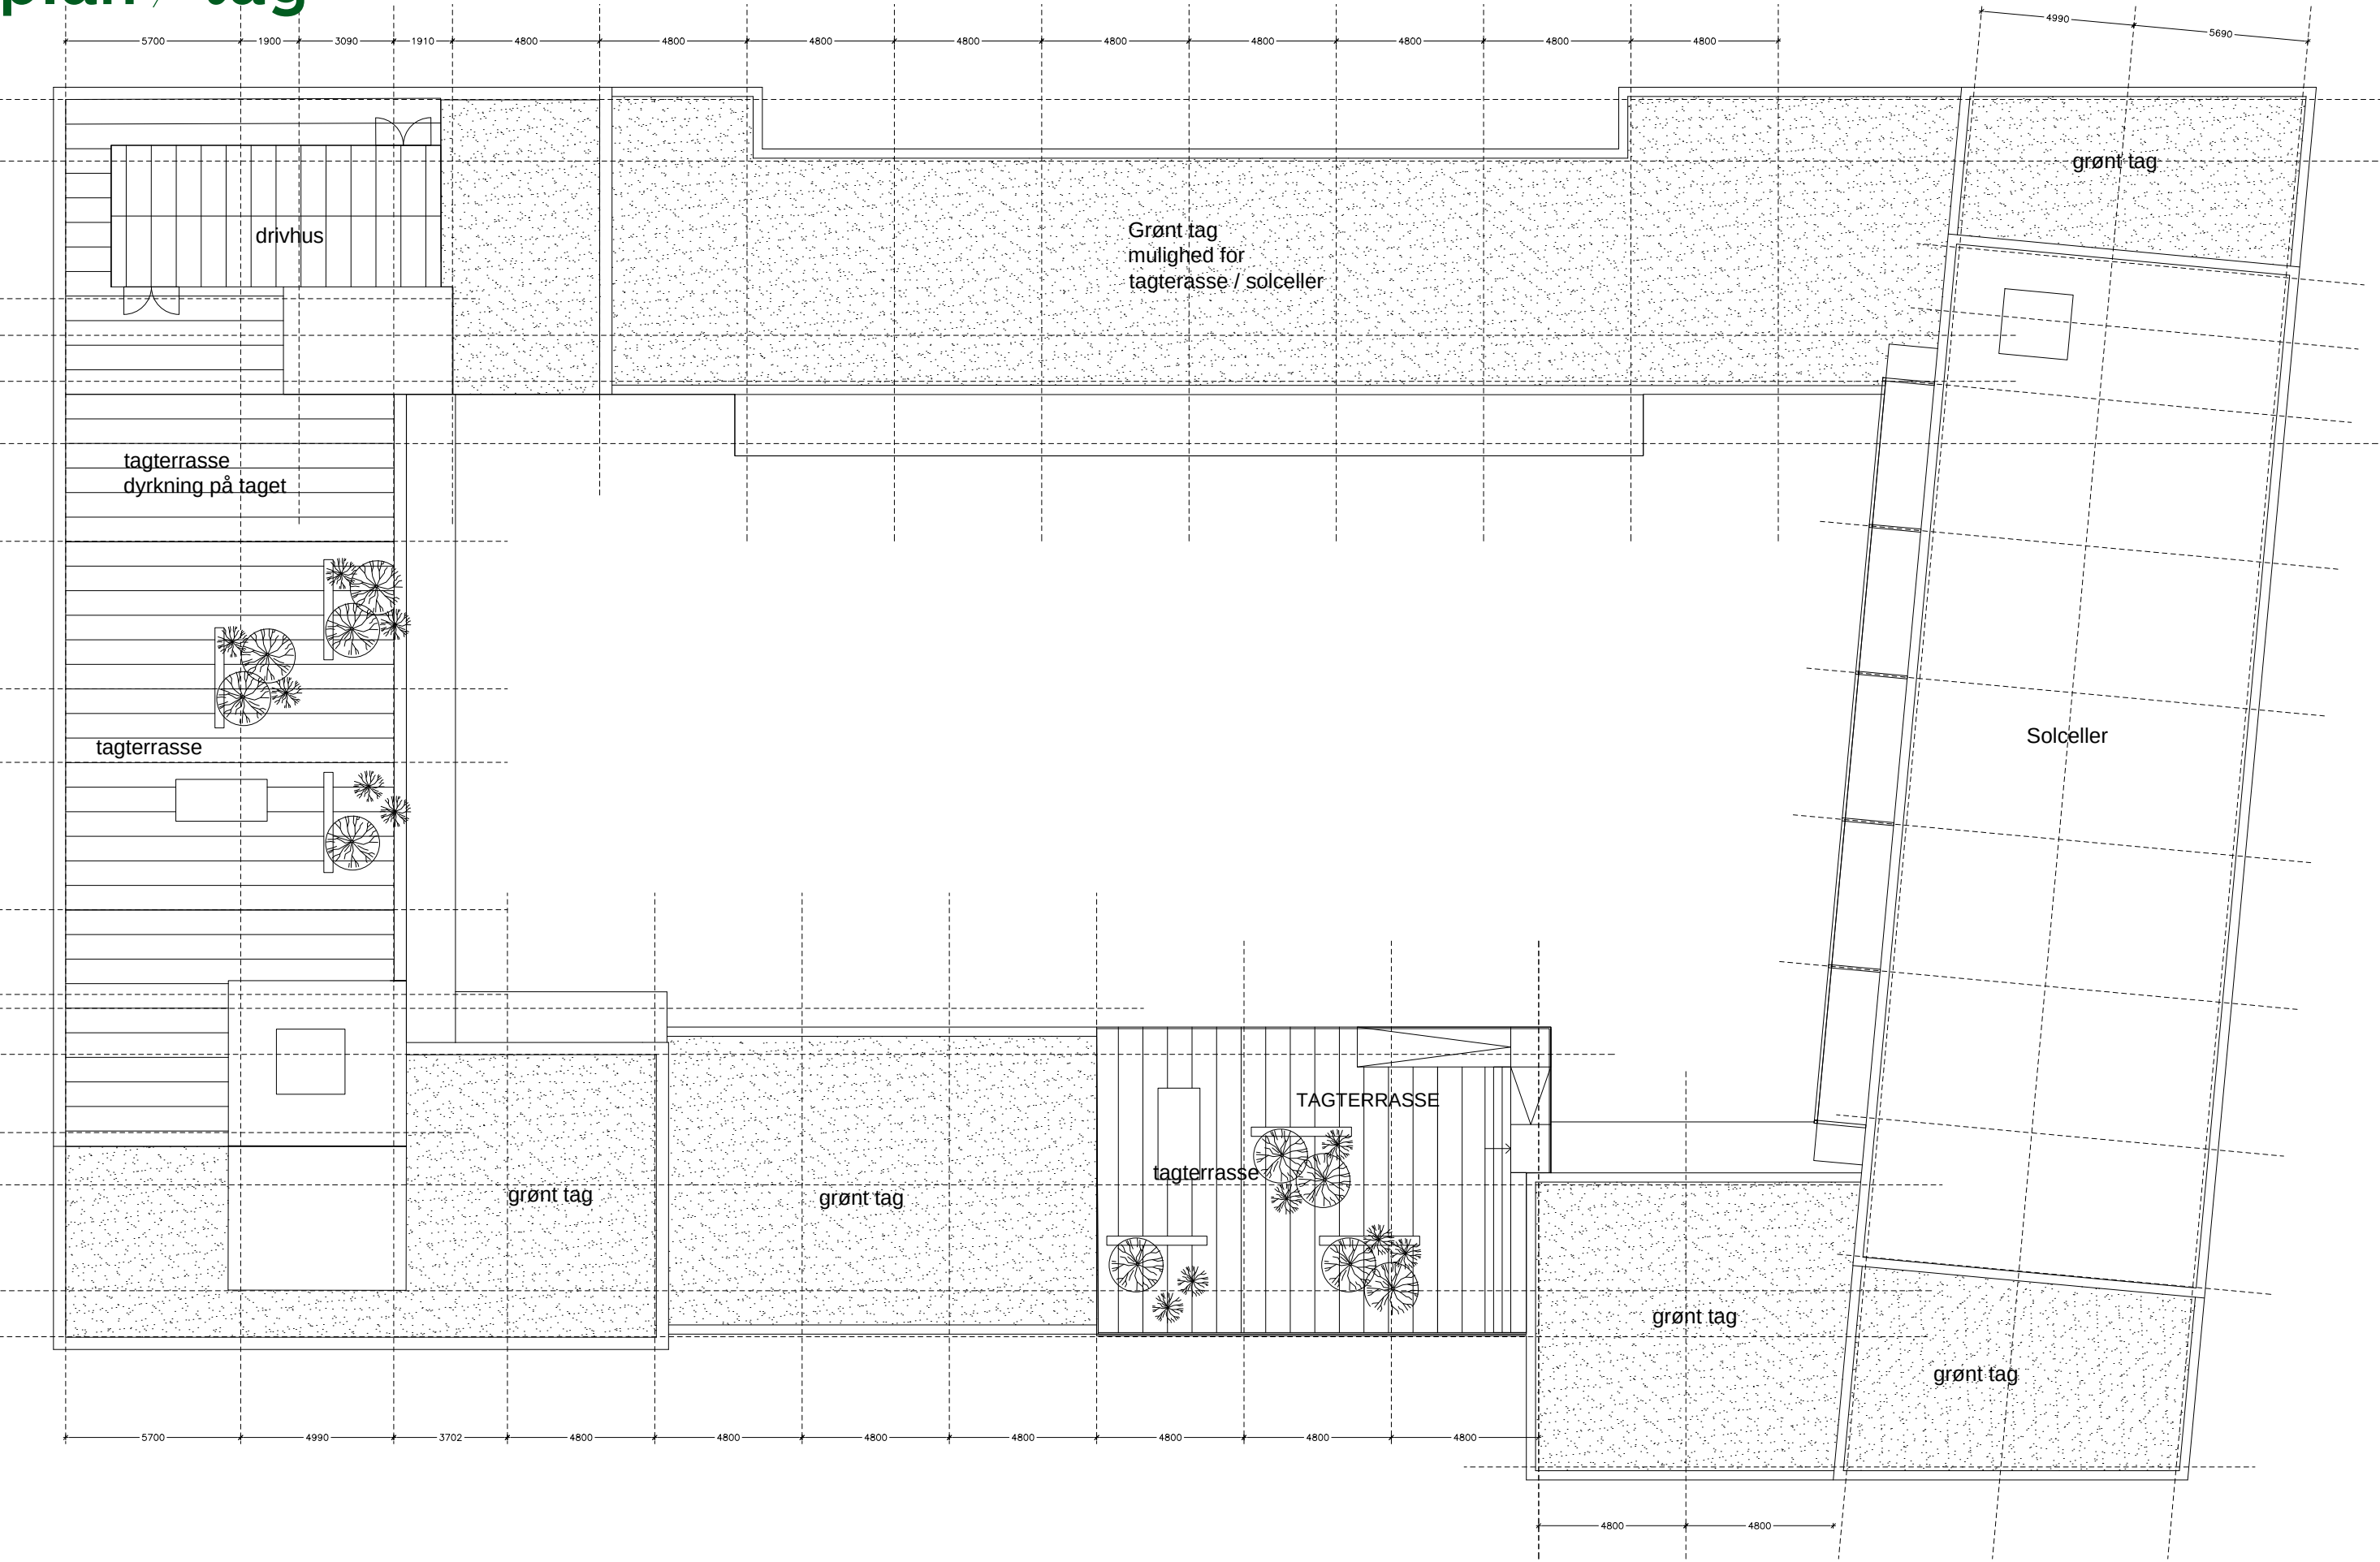

plan / kælder

