

GRØNNE ENG Ørestad

EcoVillage / FB Gruppen


Salgsmappe

Architectural site plan of a residential development in Kalvebod Fælled, Copenhagen. The plan shows a central building complex with a large garden, surrounded by green spaces and trees. Key features include a central garden, multiple terraces (tagterrasse), a driveway (drivhus), and various green zones (grøn kantzone). The site is bounded by a promenade (promenade) to the west, a road (Elses Al) to the east, and a road (Karlslundsvej) to the south. A north arrow is located in the top right corner.


Labels on the plan include:

- Kalvebod Fælled
- udsigt fra fællesrum
- udadvendt funktion i stueetage
- promenade
- drivhus
- tagterrasse
- garden
- grøn kantzone
- rækkehuse
- port
- tvælgade
- skovrummet
- GRØNNE ENG
- etageboliger
- Elses Al
- tværgade

oversigtsdiagram / funktioner

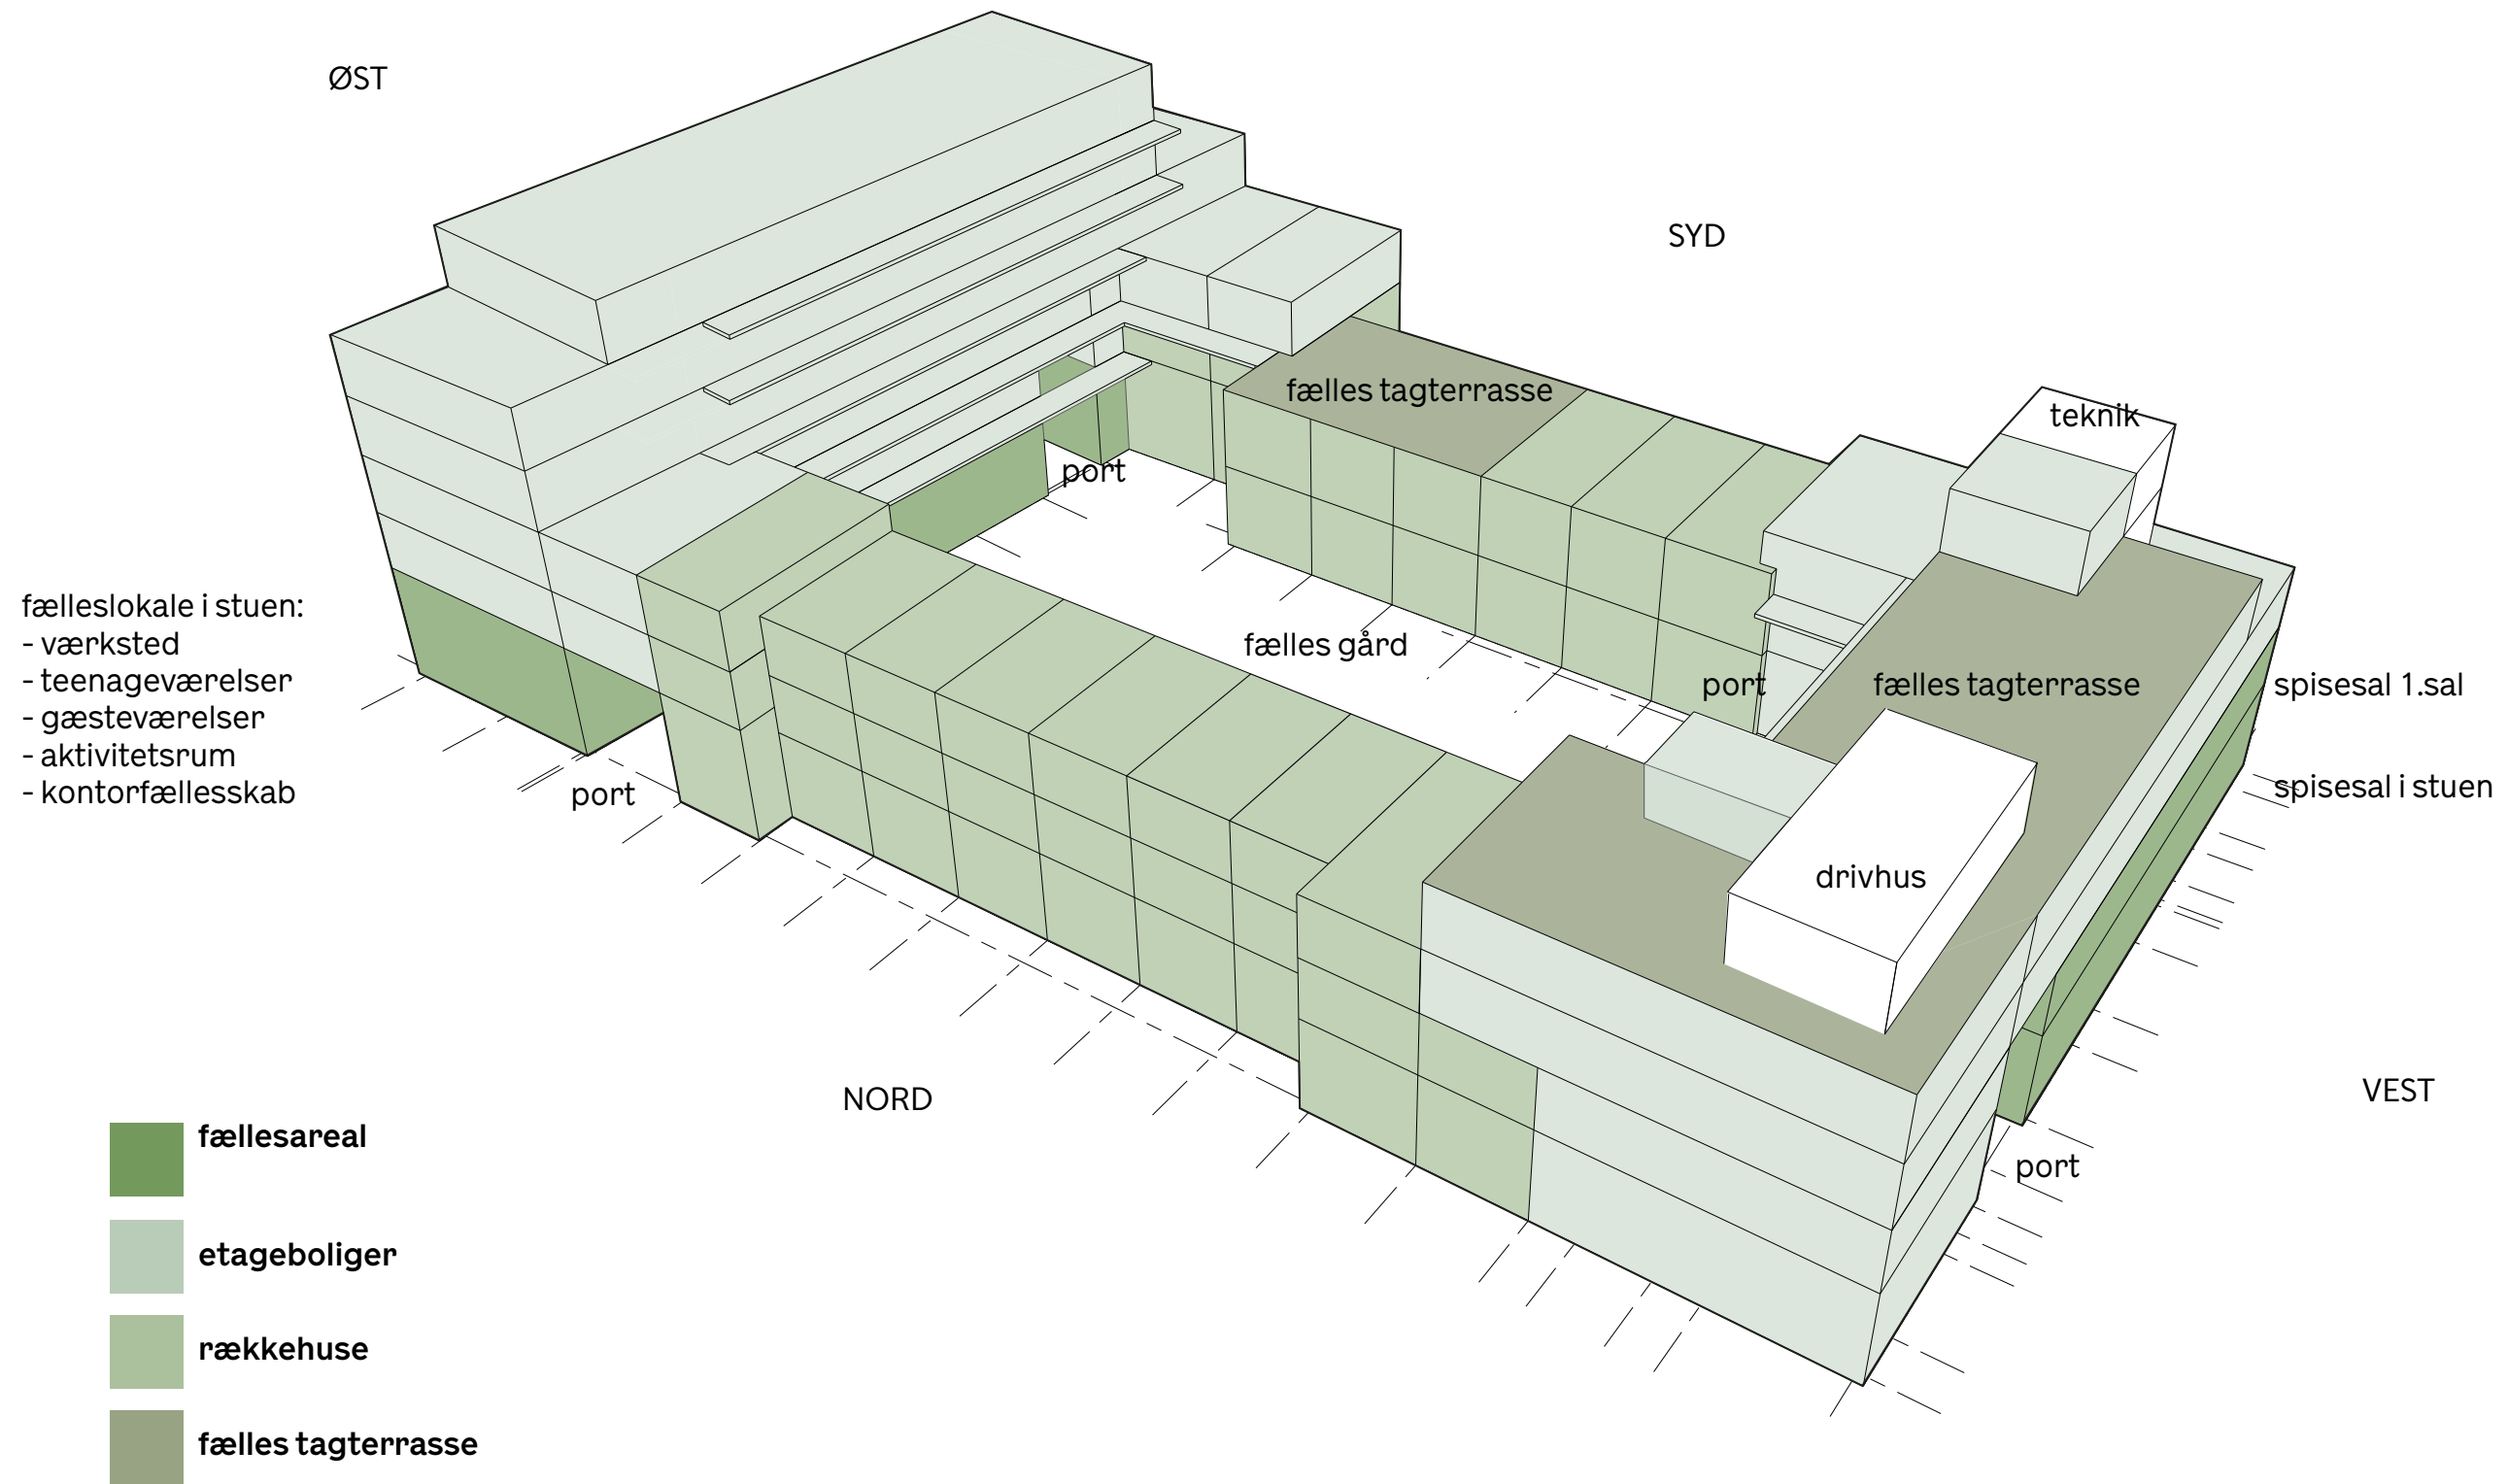

landskab indretningsforslag / koter

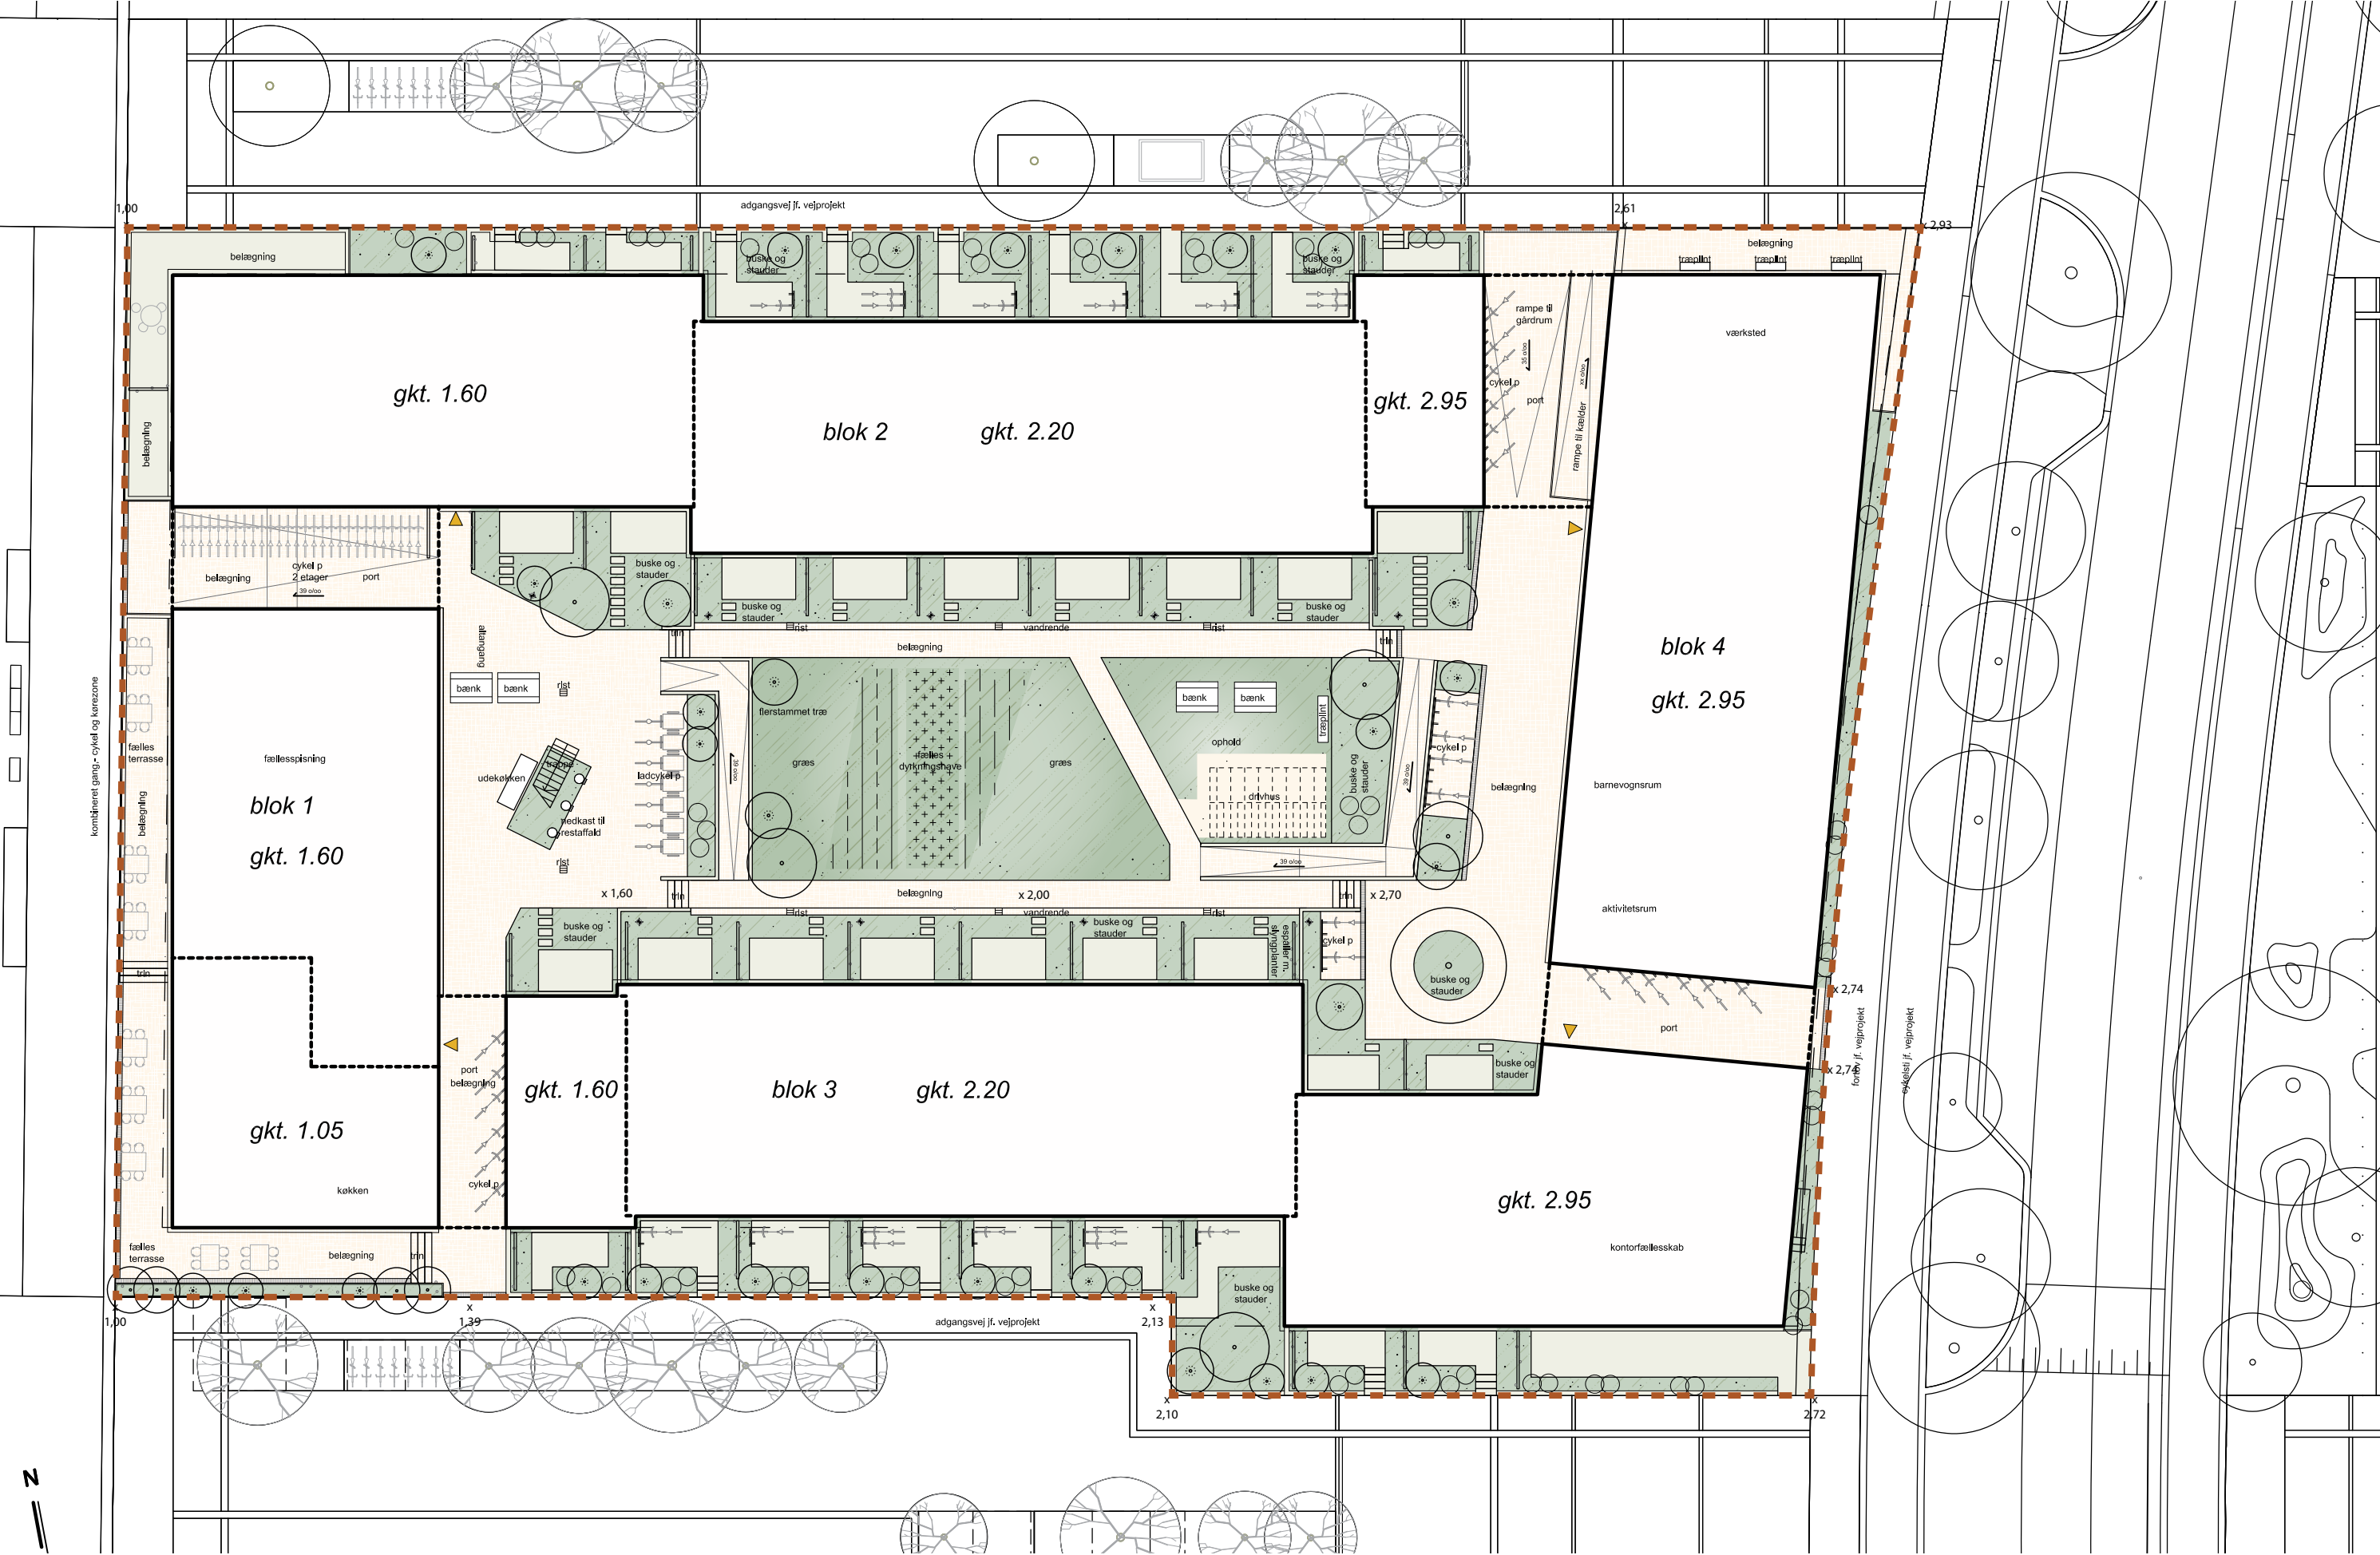

visualisering / gårdrum



Visualiseringen er vejledende

visualisering / spisesal



Visualiseringen er vejledende

visualisering / tagterrasse



Visualiseringen er vejledende

materialer / facadeudsnit



Facade etagebyggeri - tilbagerykkede felter, lodret/vandret markering



Facader:
Samme teglsten med lys eller rød fuge



Facade rækkehuse - lodret markering

facader / variation



Facade 1

- vandrette bånd
- felter (frem og tilbageryk)
- stående sten i horisontale bånd
- lys-grå fuge



Facade 2

- rosa fuge
- stående sten i horisontale bånd
- tilbageryk i elementsamling
- markering af port



Facade 3

- tilbageryk i lorette bånd som markerer de enkelte boliger
- skift i fuge farve
- markering af indgangsdør
- orangerie / vinterhave (tilkøb)

facader / variation



Facade 4


- tilbageryk med rosa fuge
- felter i grå-hvid fuge
- stående sten i horisontal bånd



Facade stuen

- betonfacade evt. med relief
- espalier
- begrønning
- niveauspring


plan / stueetage 1:200

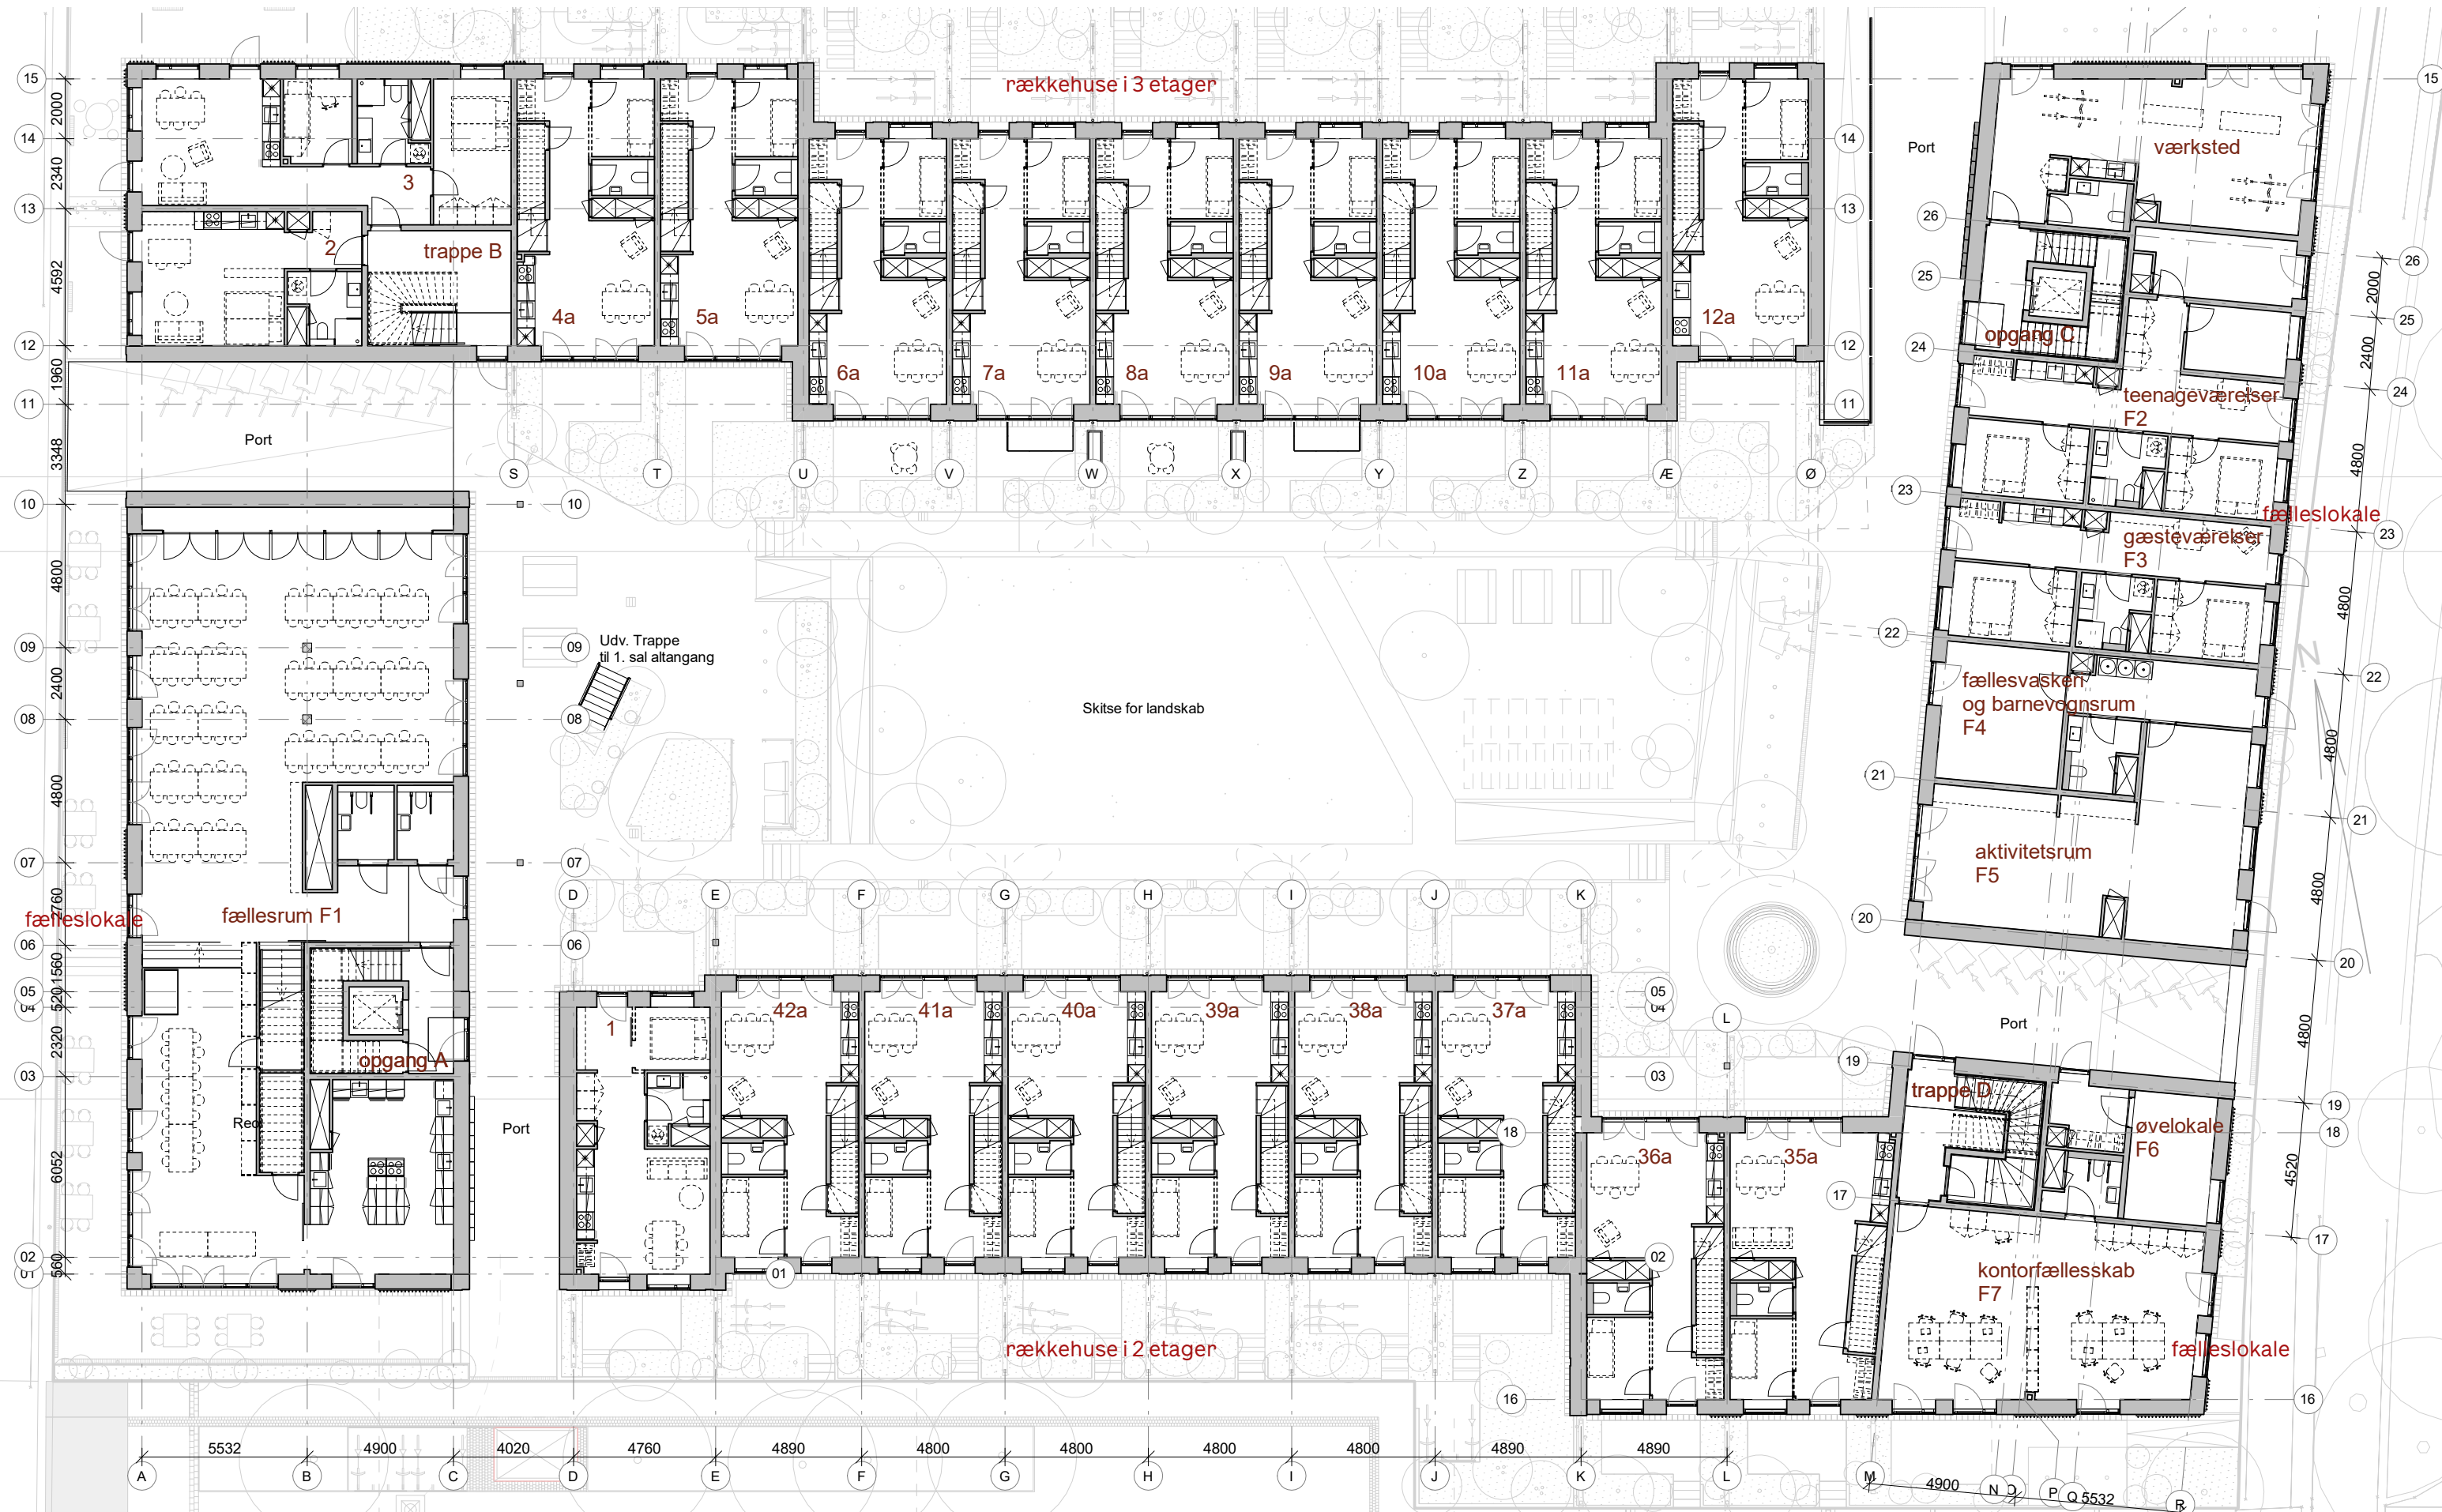

Vedr. boligerne se salsplaner

Vandkunsten 05. marts 2021


plan / 1.sal

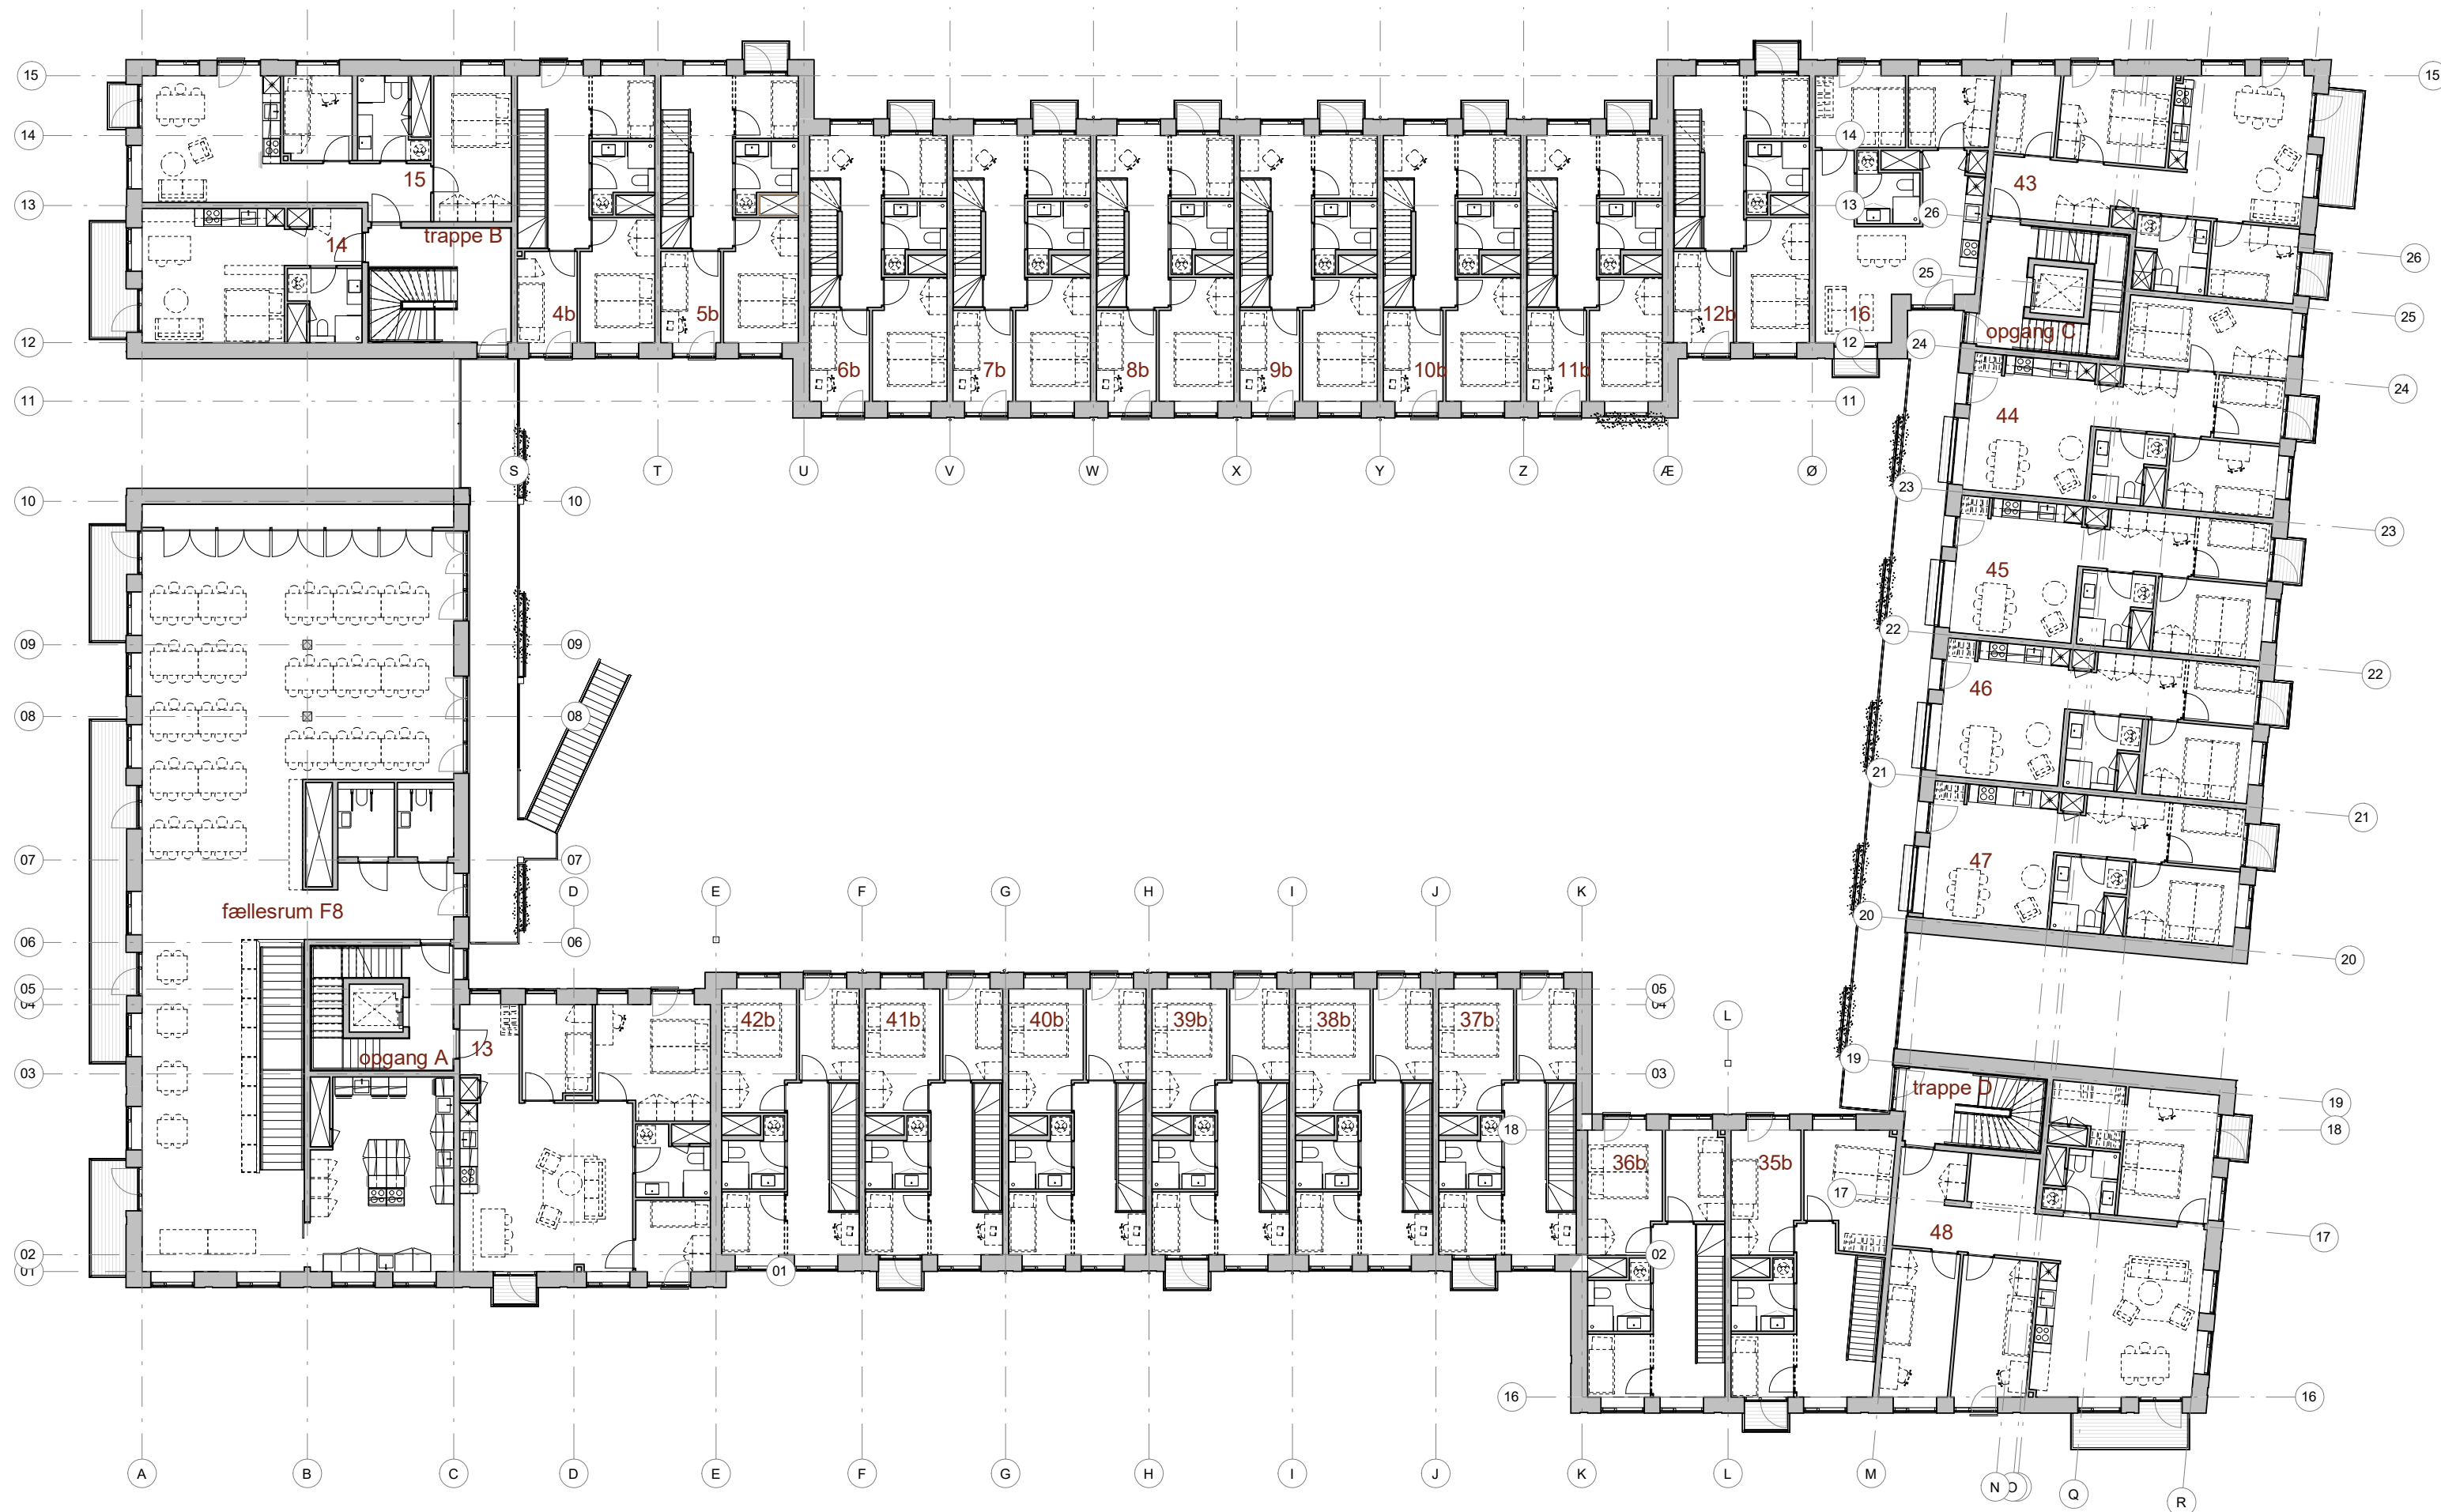

Vedr. boligerne se salsplaner

Vandkunsten 05. marts 2021


plan / 2.sal

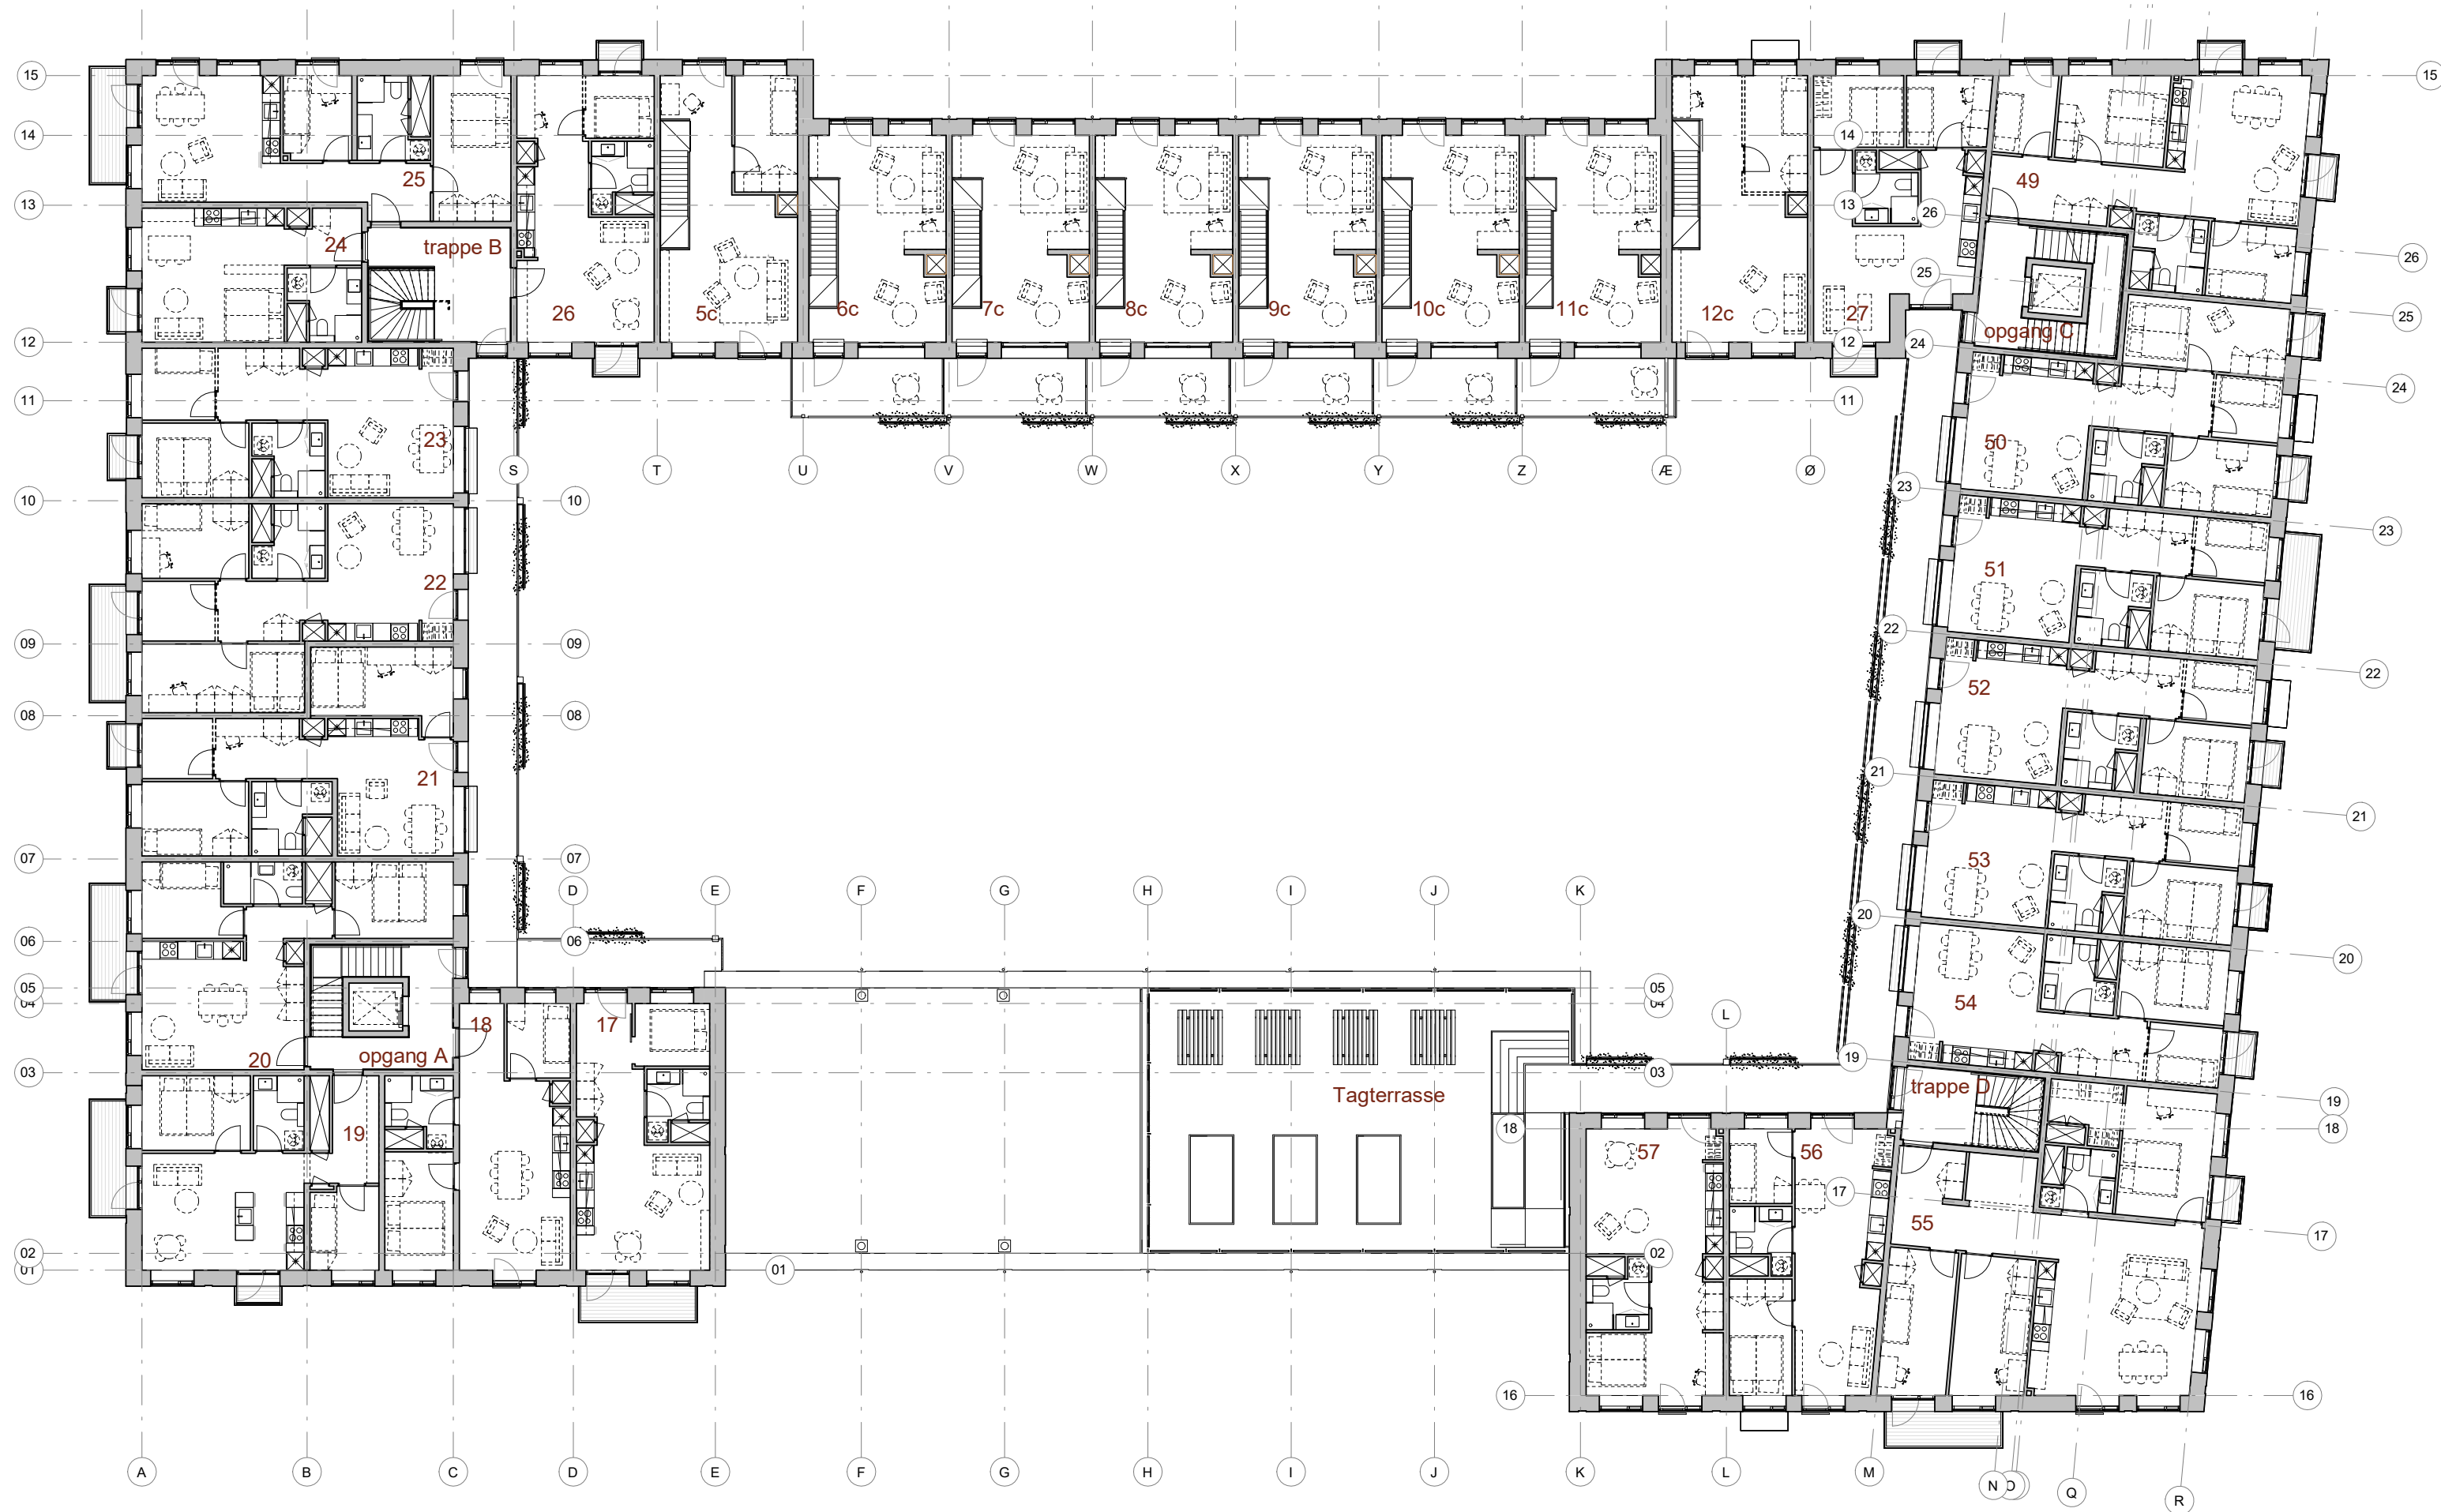

Vedr. boligerne se salsgplaner

Vandkunsten 05. marts 2021


plan / 3.sal

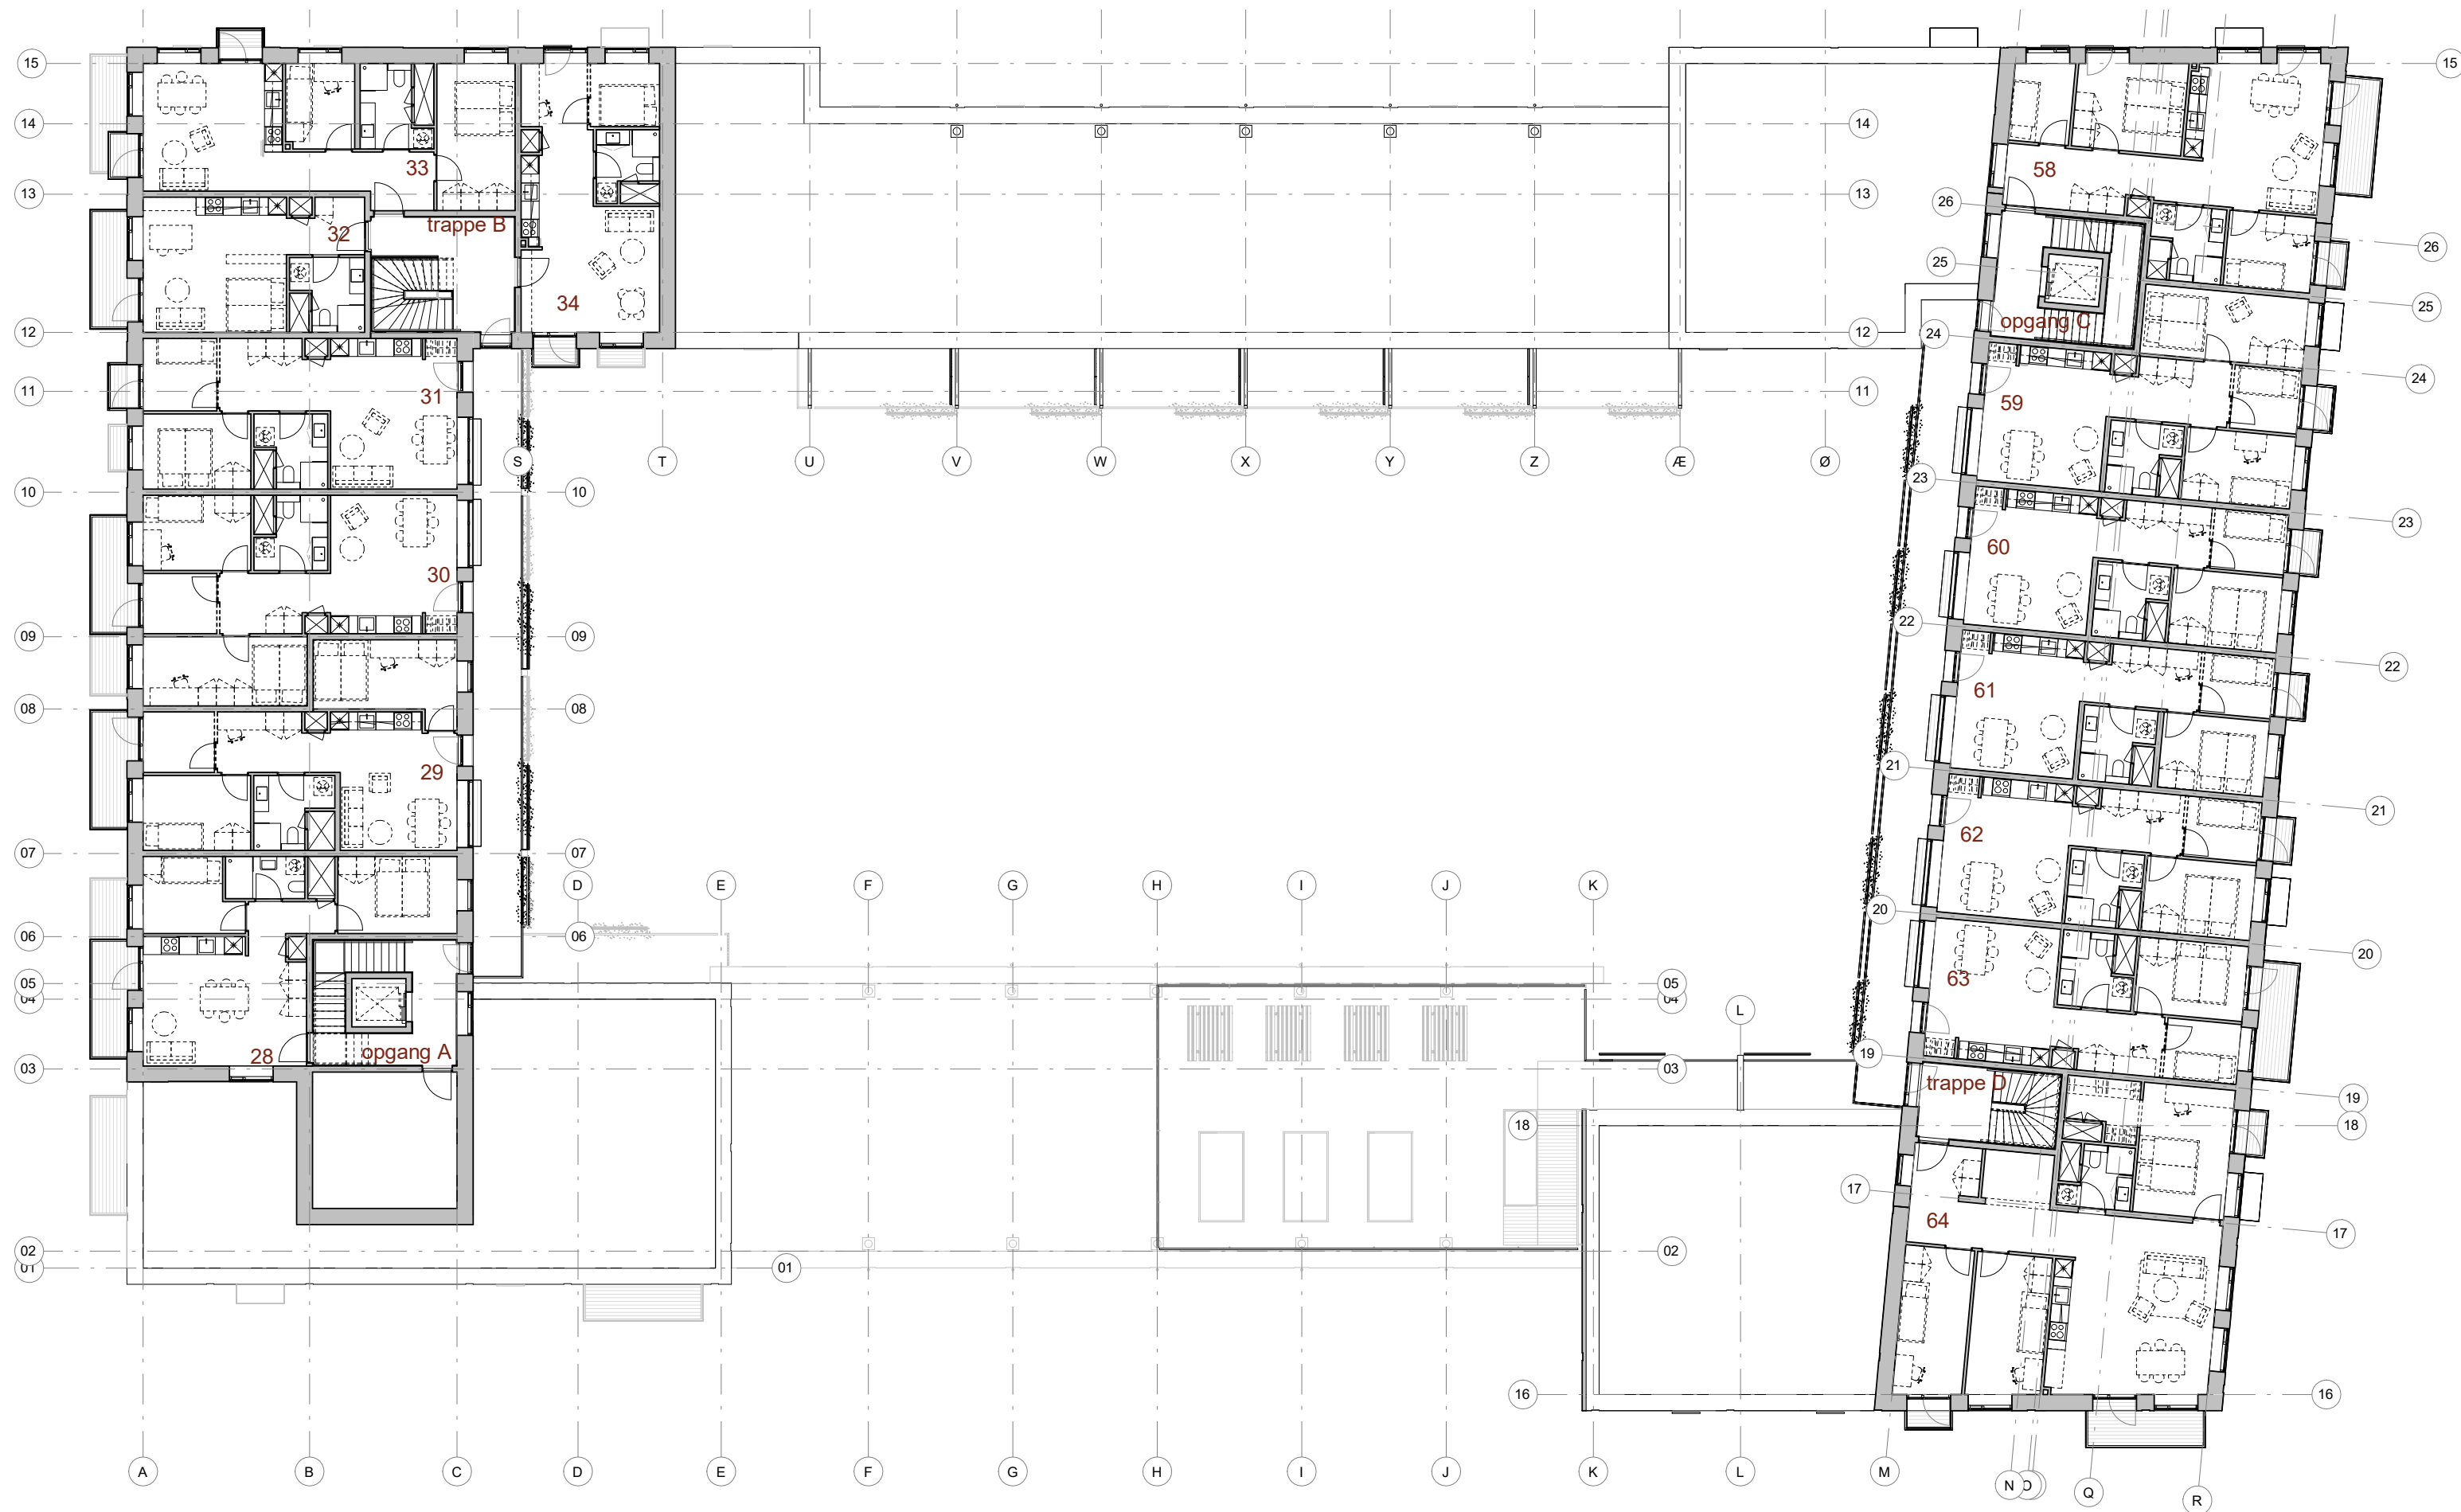

Vedr. boligerne se salsplaner


Vandkunsten 05. marts 2021

plan / 4.sal

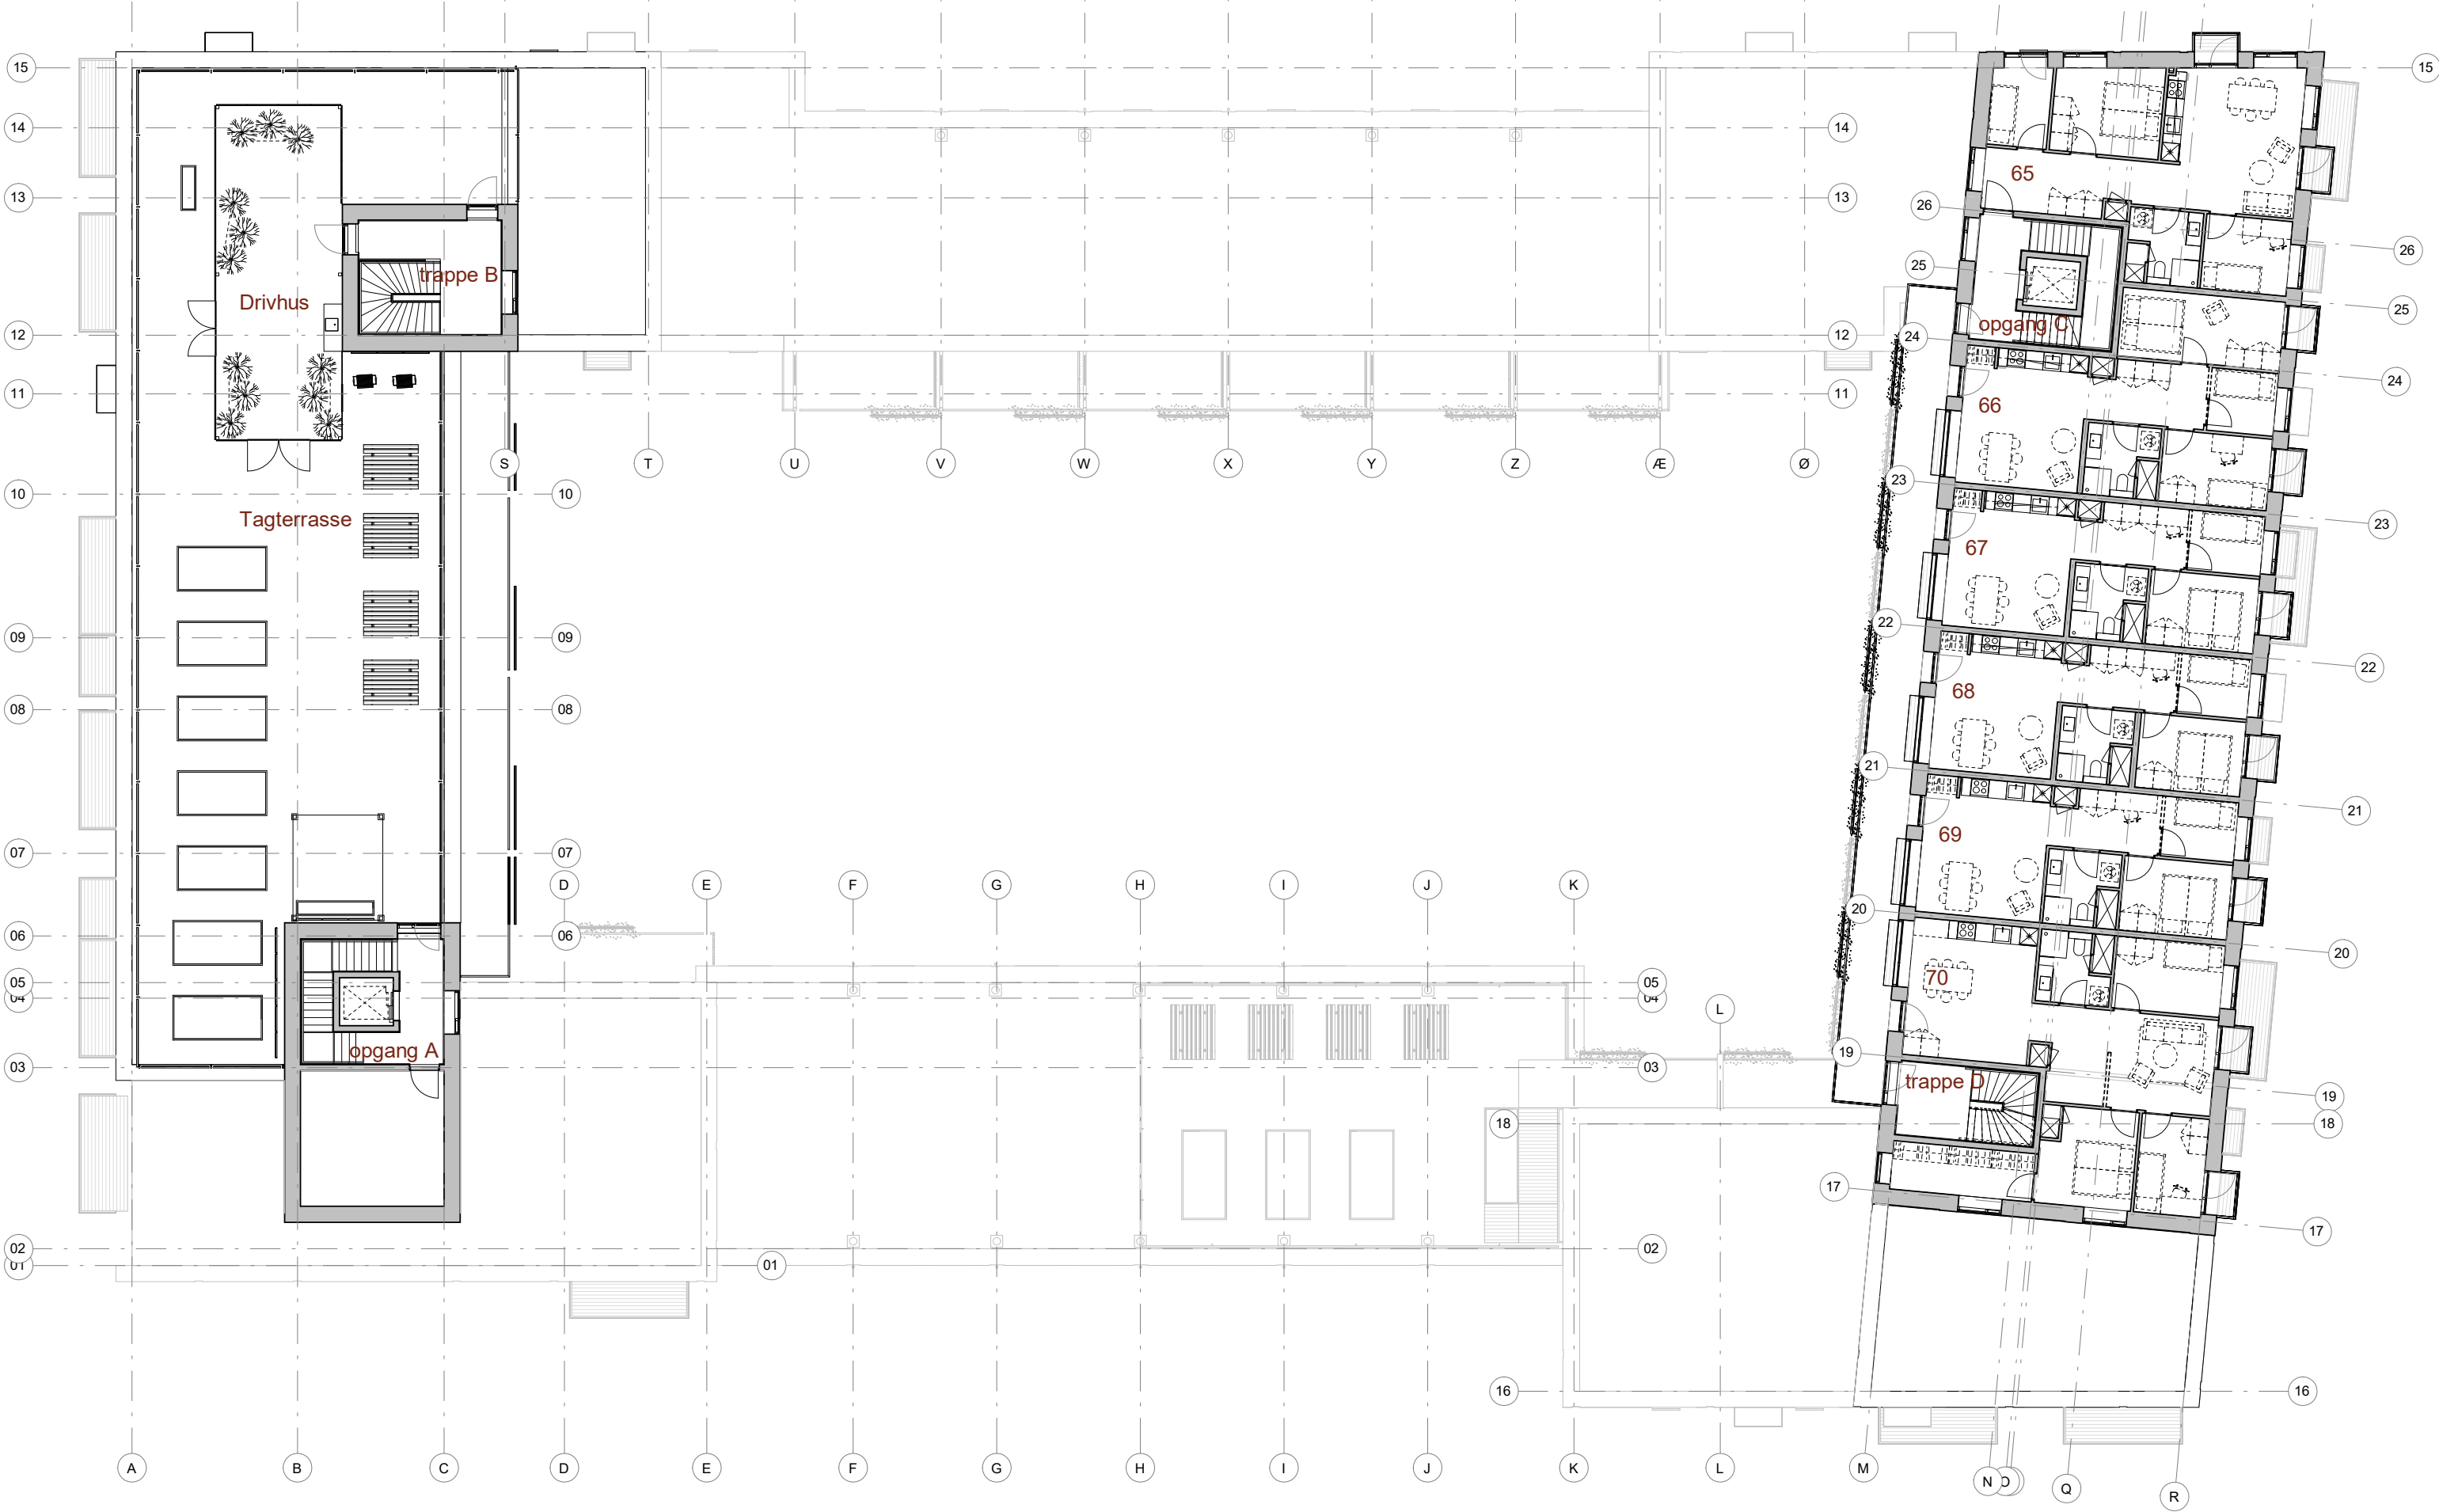

Vedr. boligerne se salsgplaner


plan / 5.sal

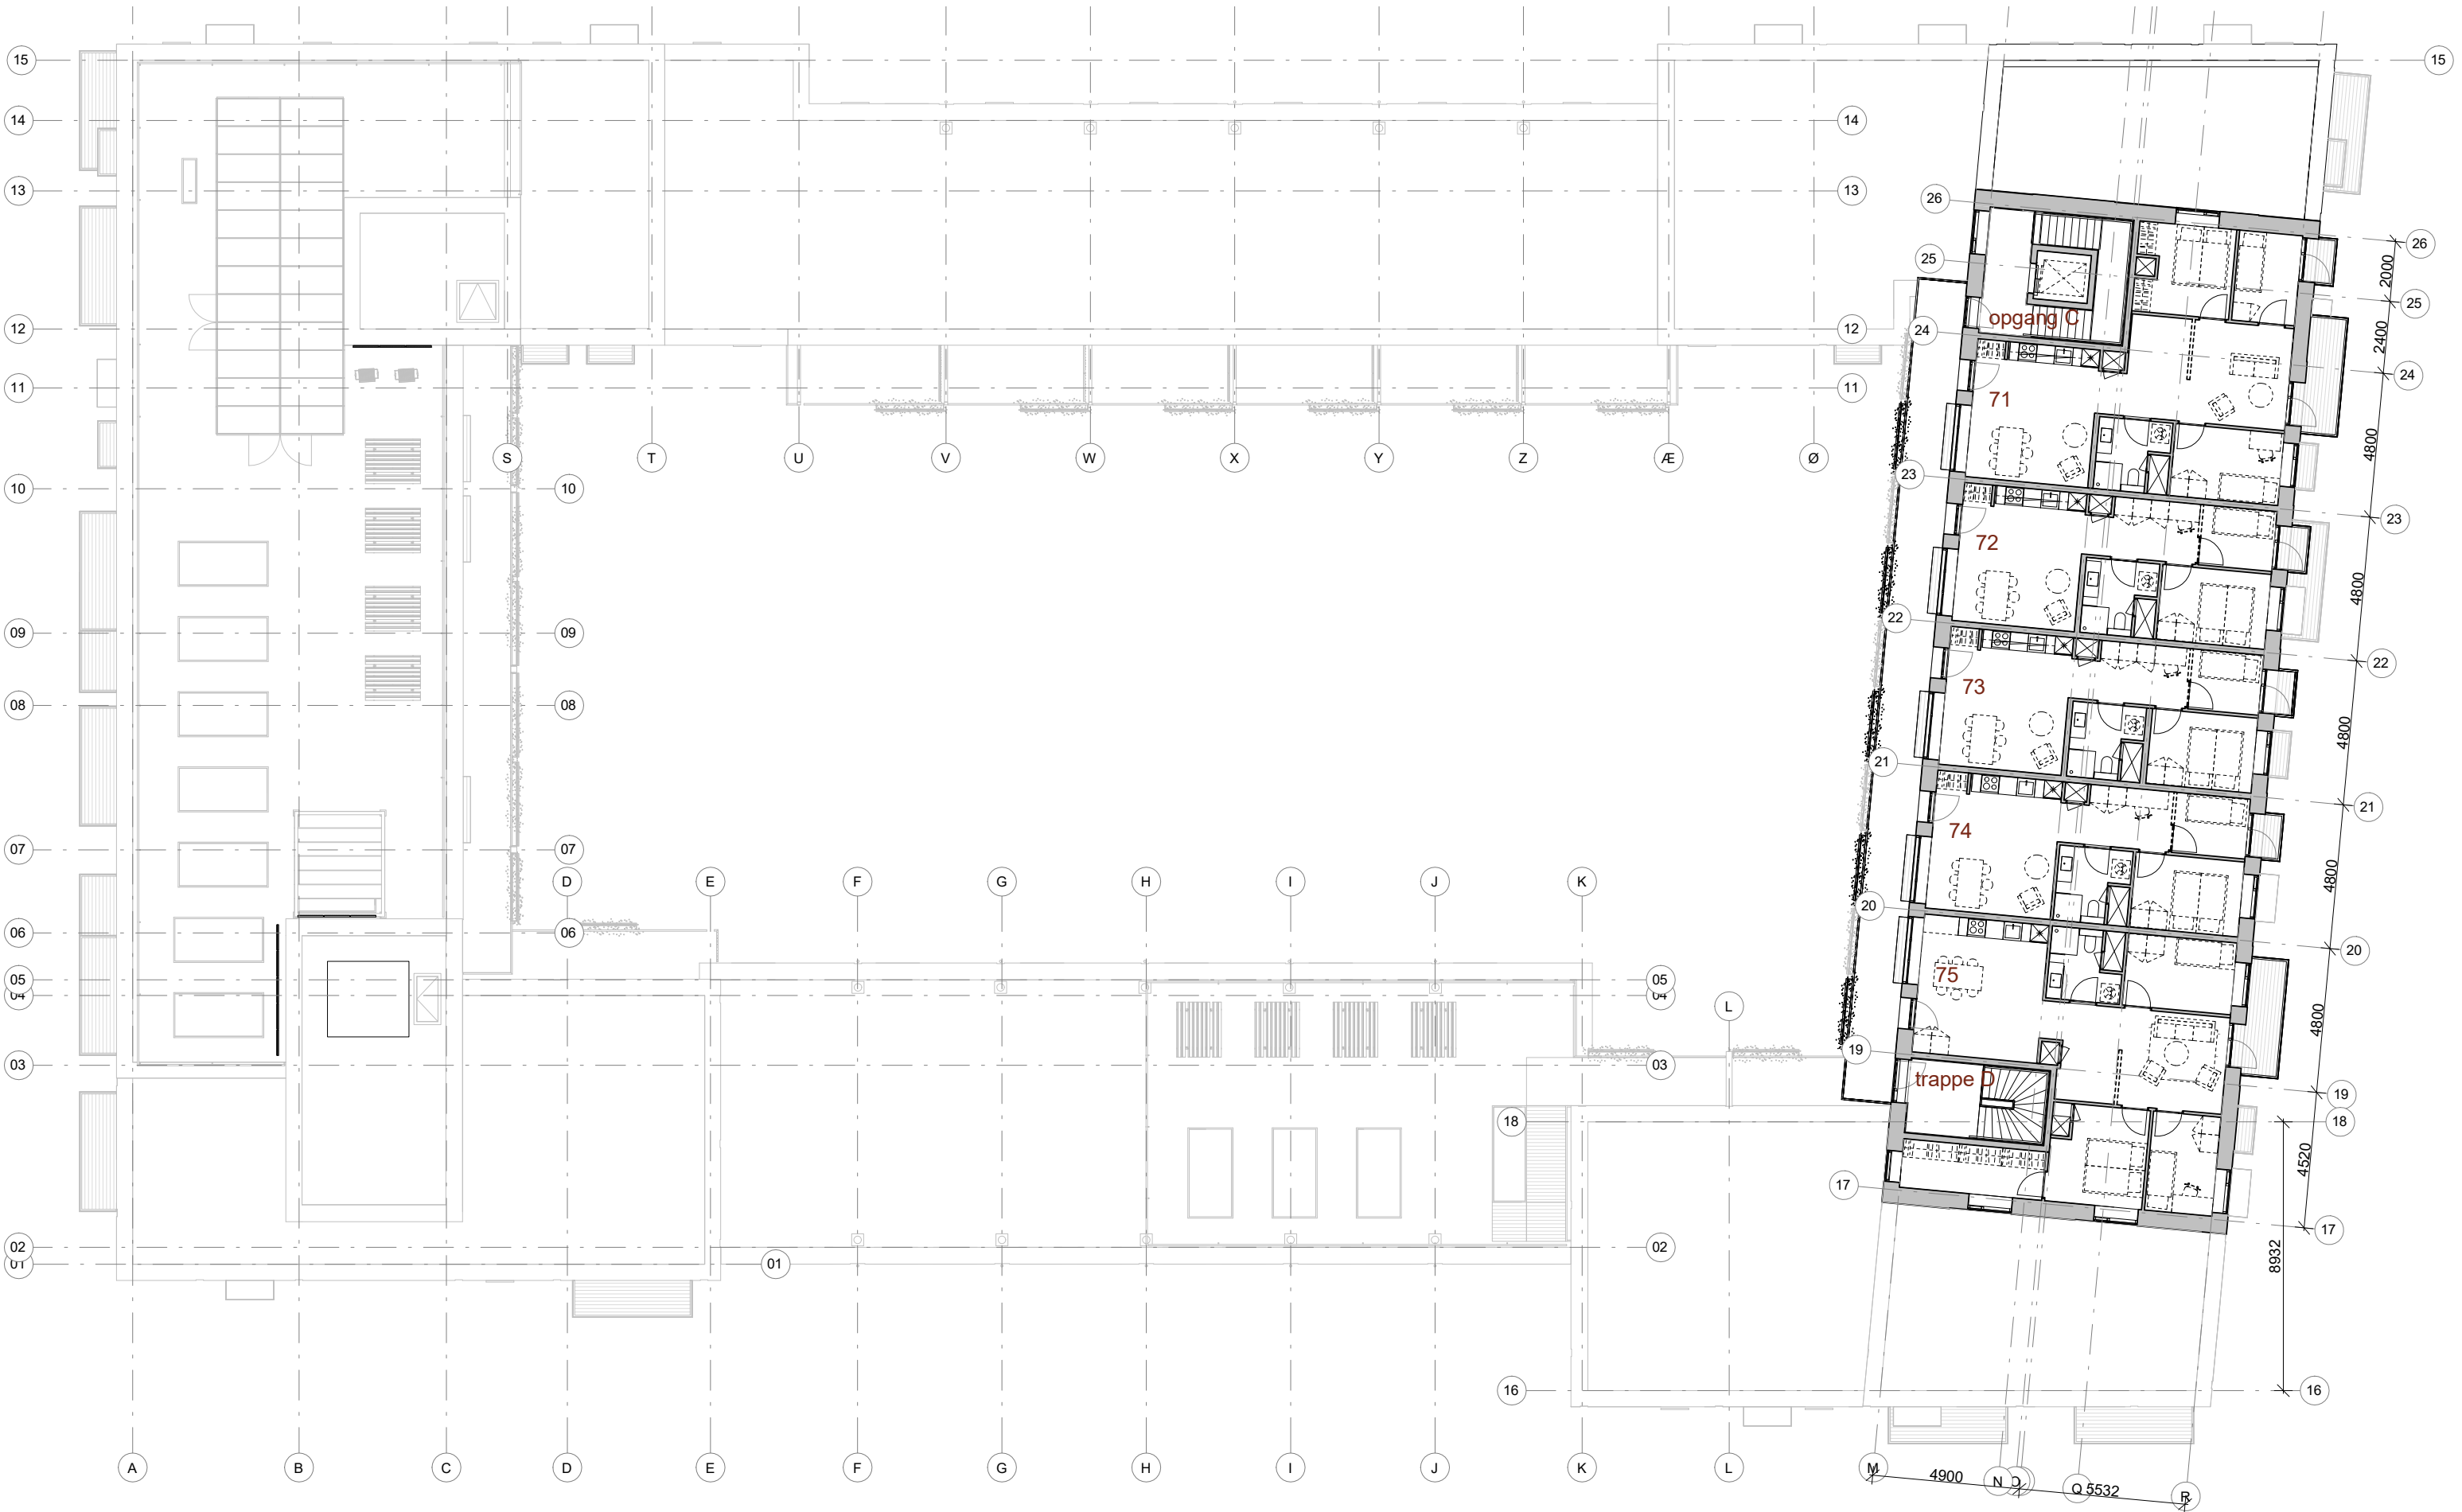

Vedr. boligerne se salsplaner

Vandkunsten 05. marts 2021

plan / tag

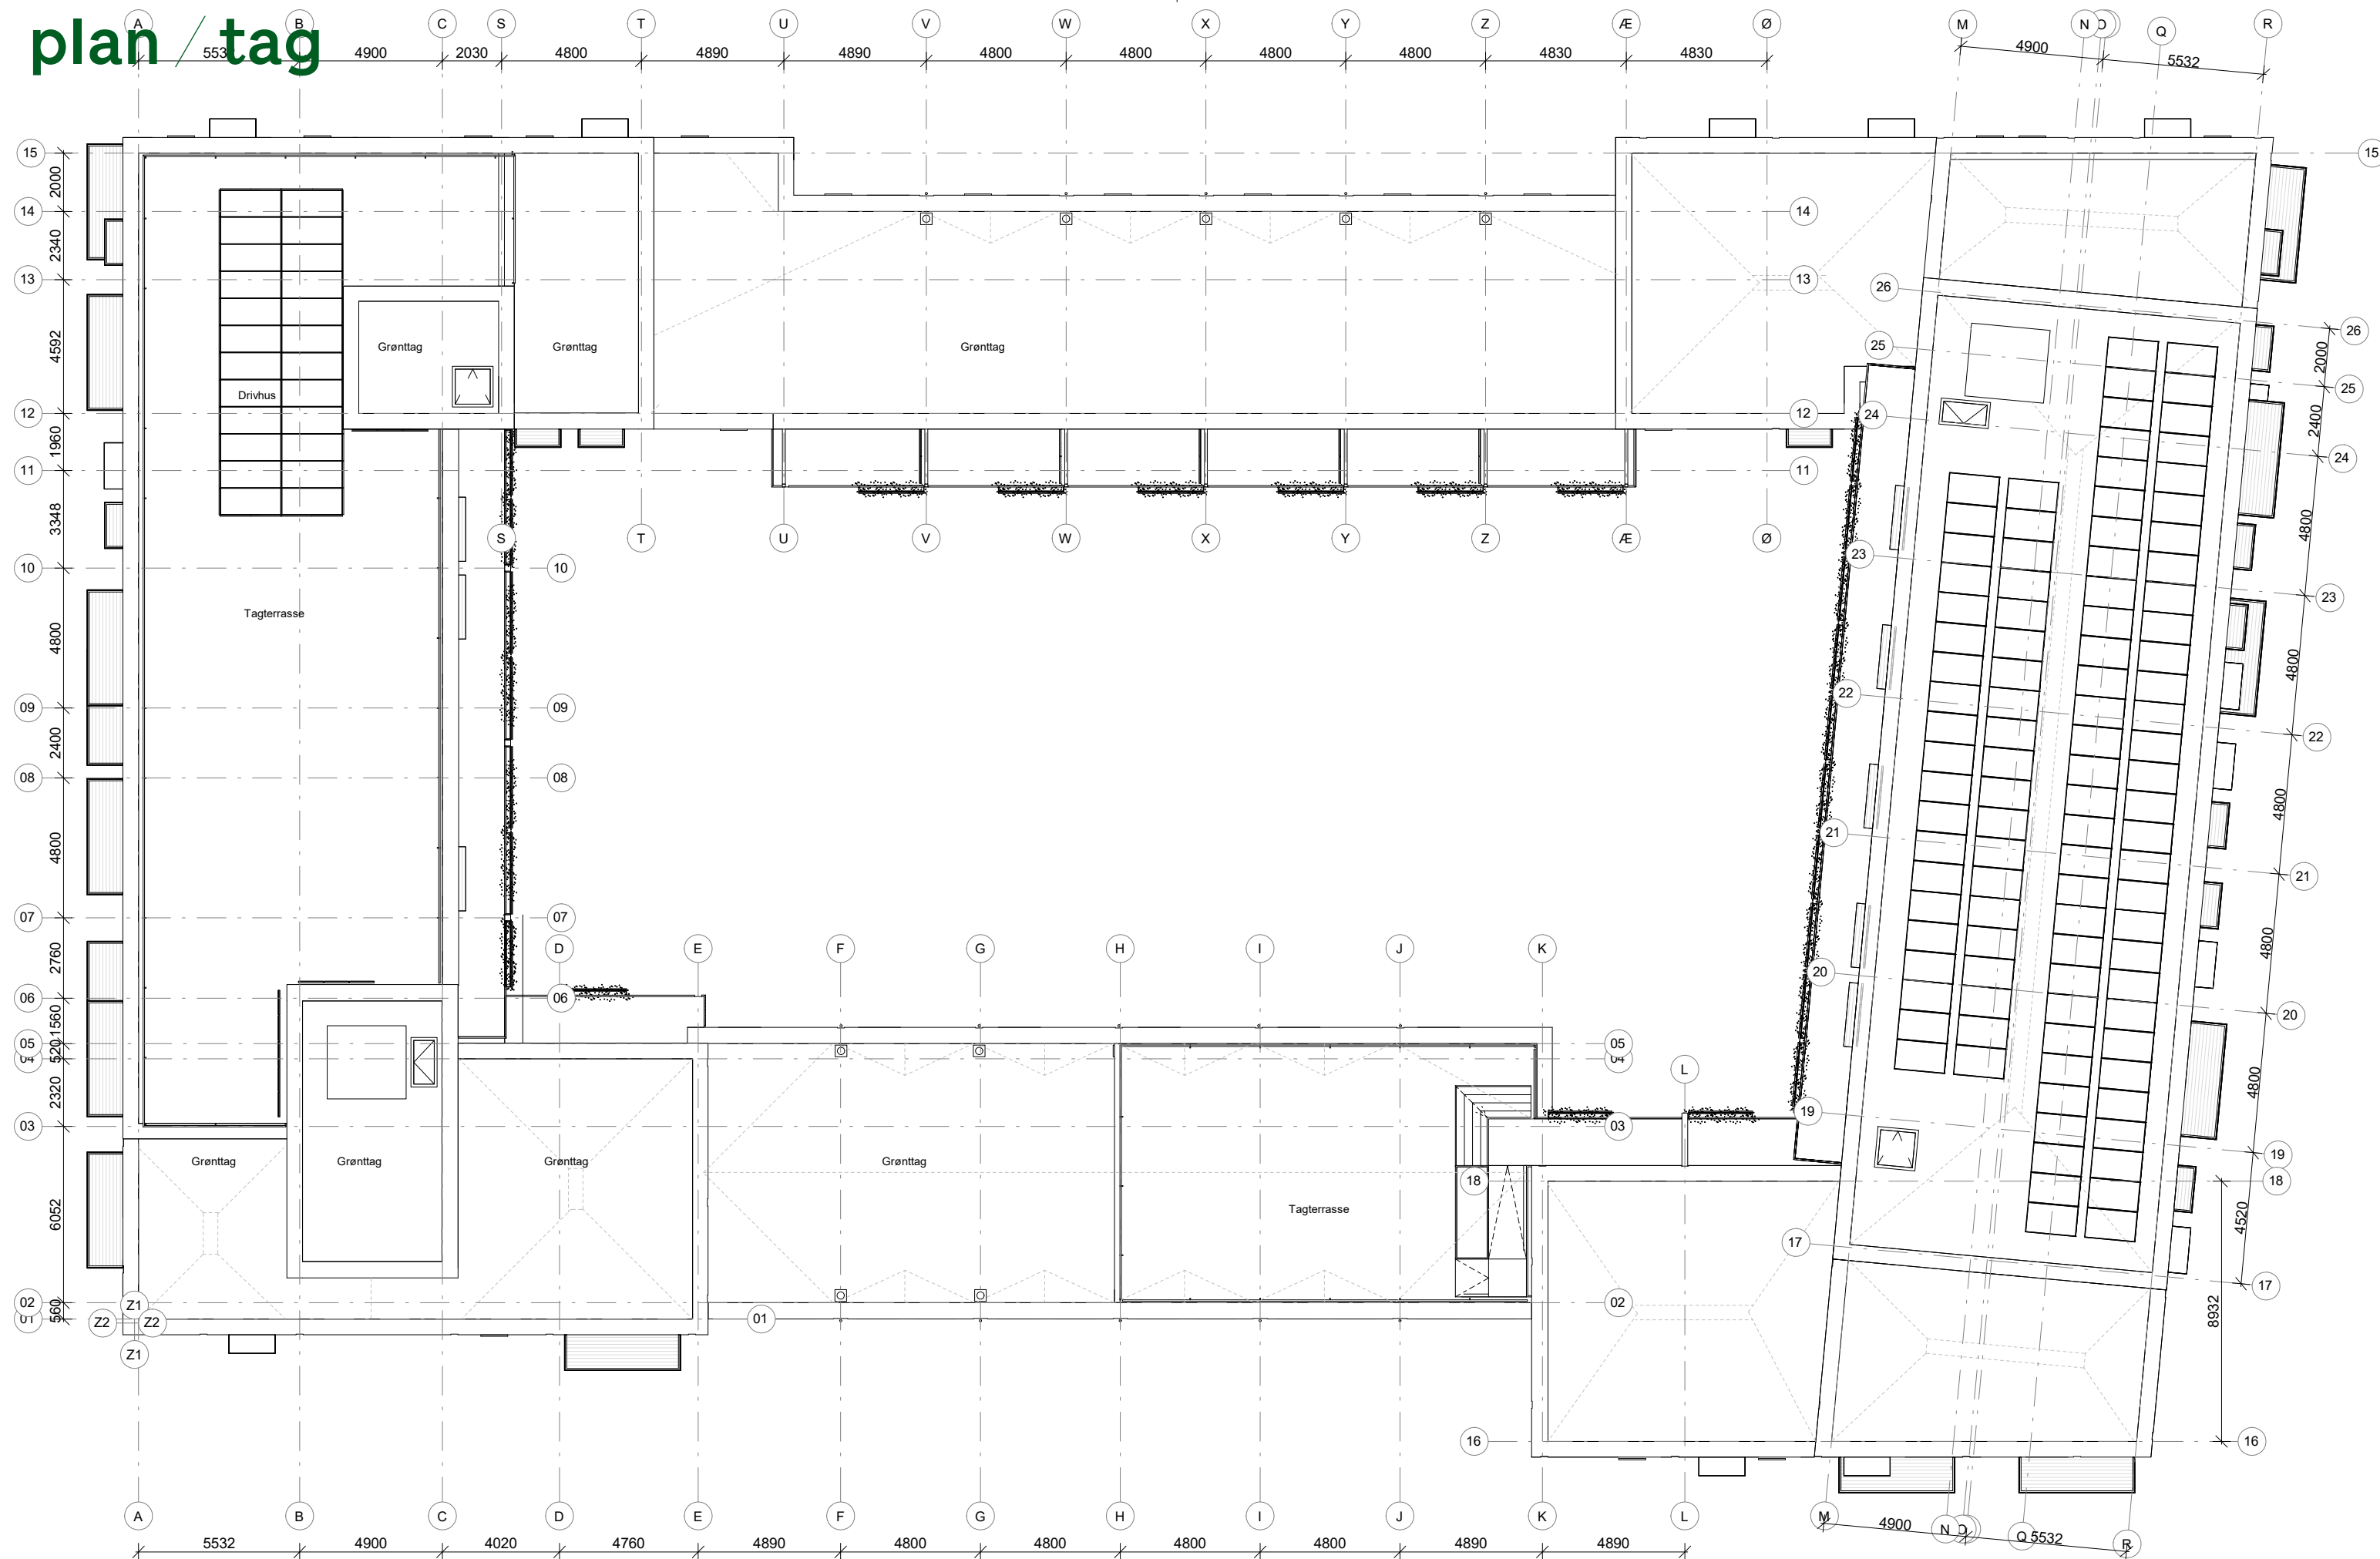

plan / kælder

